



Plattegrond Begane grond P=0



Plan:  
Opdrachtgever:  
Schaal:

**Oosteinde Hardenberg**  
Beter Wonen Vechtdal  
Postbus 19  
7770 AA Hardenberg  
tel: 0523-285285  
1:200

De tekeningen zijn met zorg samengesteld, er kunnen geen rechten aan worden ontleend.



Plattegrond 1e verdieping 3000+



Plan:  
Opdrachtgever:

Oosteinde Hardenberg

Beter Wonen Vechtdal  
Postbus 19  
7770 AA Hardenberg  
tel: 0523-285285

Schaal:

1:200



Plattegrond 2e verdieping 6000+



Plan:  
Opdrachtgever:

Oosteinde Hardenberg

Beter Wonen Vechtdal  
Postbus 19  
7770 AA Hardenberg  
tel: 0523-285285

Schaal:

1:200



Plattegrond 3e verdieping 9000+



Plan:

Opdrachtgever:


Schaal:

Oosteinde Hardenberg

Beter Wonen Vechtdal  
 Postbus 19  
 7770 AA Hardenberg  
 tel: 0523-285285

1:200

De tekeningen zijn met zorg samengesteld, er kunnen geen rechten aan worden ontleend.

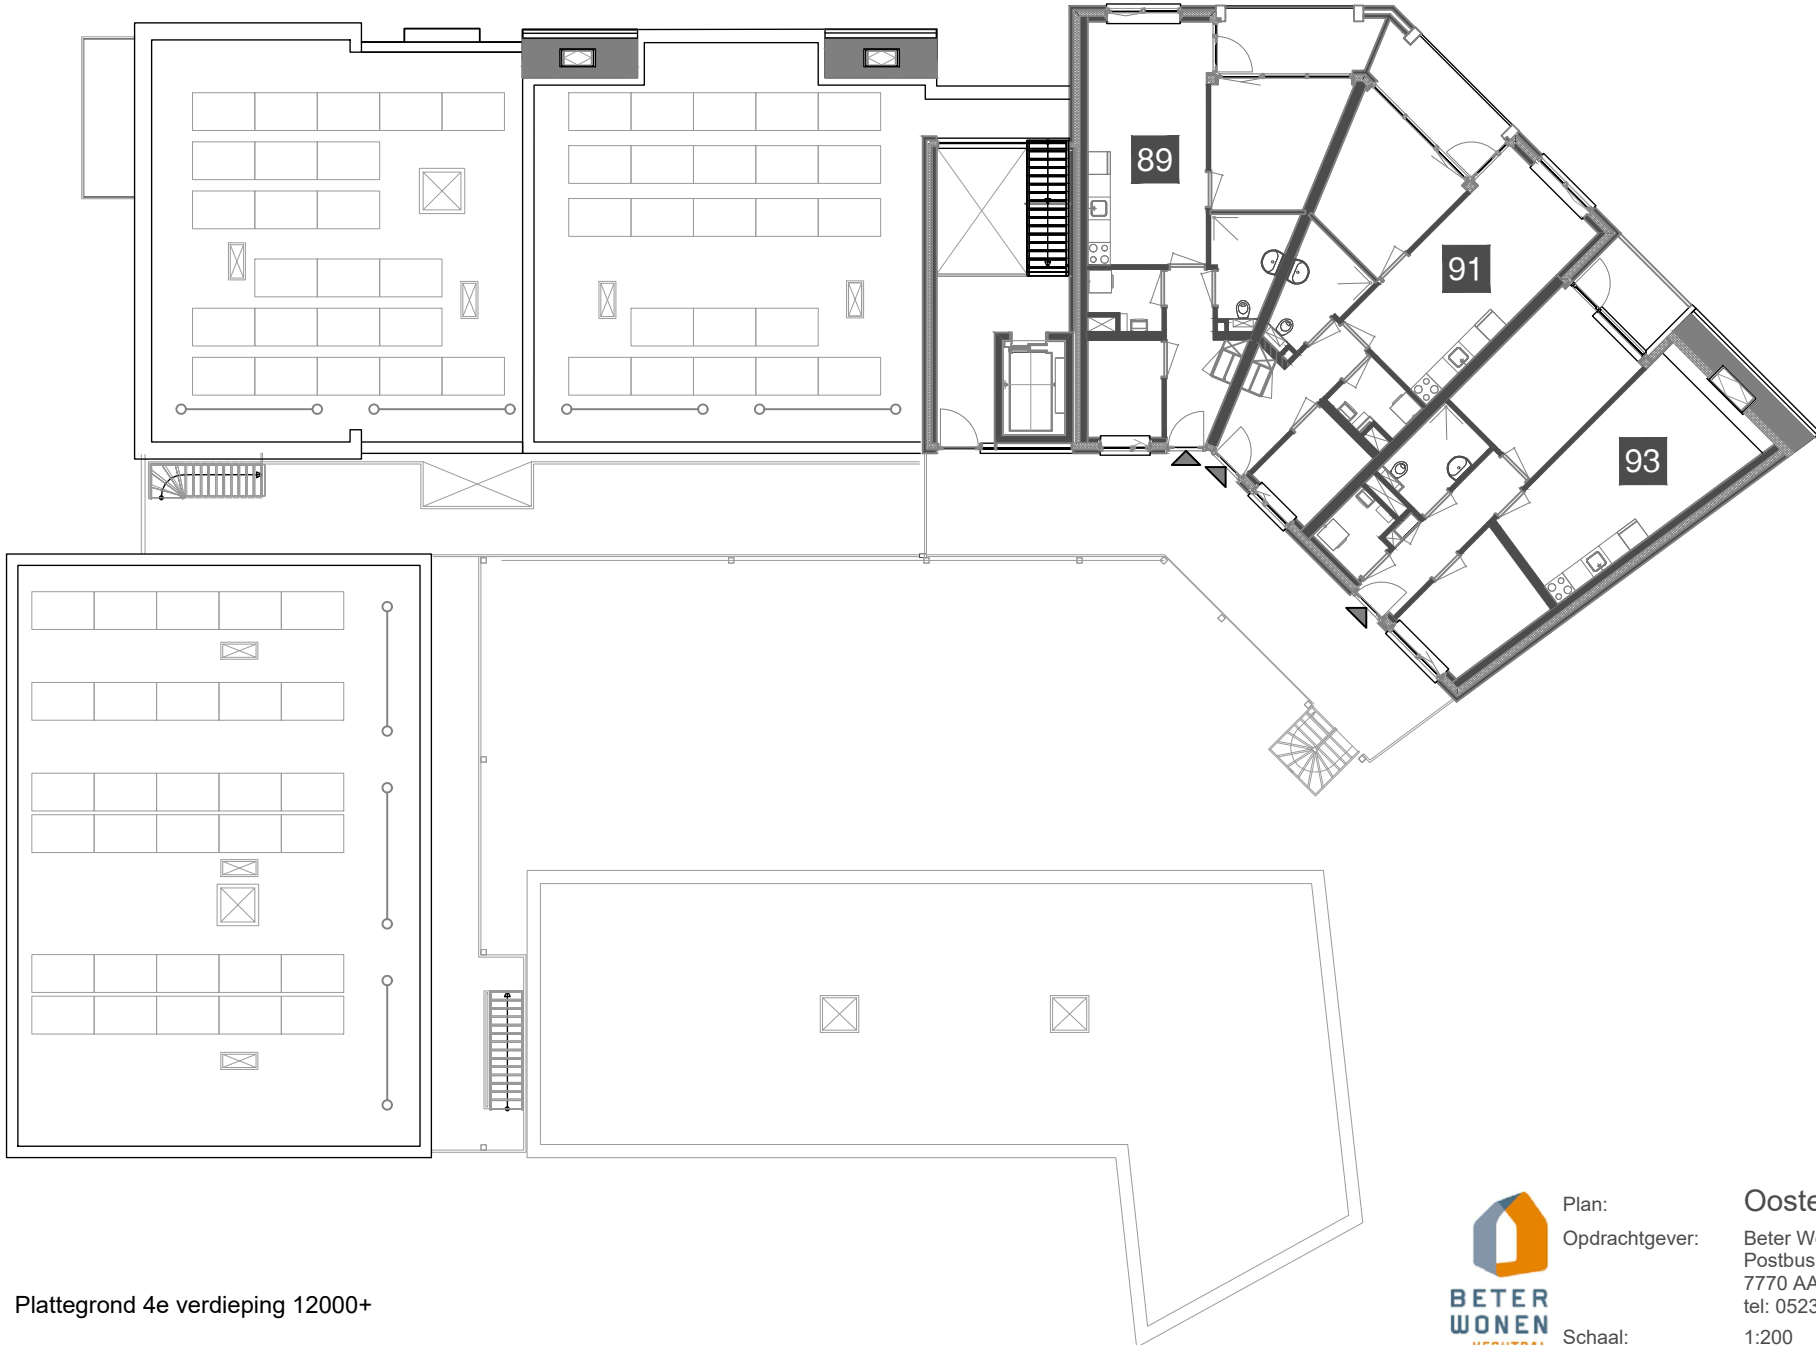

Plattegrond 4e verdieping 12000+



Plan:

Opdrachtgever:

Schaal:

Oosteinde Hardenberg

Beter Wonen Vechtdal  
 Postbus 19  
 7770 AA Hardenberg  
 tel: 0523-285285

1:200

De tekeningen zijn met zorg samengesteld, er kunnen geen rechten aan worden ontleend.