 
 


### Renvooi E-installaties

	Plafond Lichtpunt
	Wand Lichtpunt binnen/ buiten
	Rookmelder op lichtnet, onderling gekoppeld
	Wandcontactdoos met randaarde, Enkel 300/1050mm+
	Wandcontactdoos met randaarde, Dubbel 300/1050mm+
	230V aansluiting t.b.v. Mechanisch ventilatie 1500mm+
	Enkele schakelaar 1050mm+
	Dubbel schakelaar ( serie schakelaar ) 1050mm+
	Wisselschakelaar ( hotelschakelaar ) 1050mm+
	Thermostaat 1500mm+
	CAI / TEL onbedrade electra buis uitkomend in MK. 300mm+
	CAI / TEL bedraad electra buis uitkomend in MK. 300mm+
	Aansluiting uitkomend in MK aangesloten op een aparte groep, afgemonteerd met een werkschakelaar.

	Onbedrade electra buis uitkomend in MK met trekkoord
	Wandcontactdoos t.b.v. vaatwasser
	Wandcontactdoos t.b.v. koelkast
	Perilex 2x230V t.b.v. Kookplaat
	Wandcontactdoos t.b.v. Vloerverwarming pomp 500mm+
	Wandcontactdoos t.b.v. Wasmachine 1200mm+
	Wandcontactdoos t.b.v. Wasdroger 1200mm+
	Wandcontactdoos t.b.v. MV unit 1200mm+
	Wandcontactdoos t.b.v. verlichting
	Wandcontactdoos t.b.v. oven / magnetron
	Wandcontactdoos t.b.v. radiator
	(Centrale) aarding achter lichtpunt
	Deurbel draadloos 1050mm+

### Renvooi W-installaties

	Afzuigventiel mechanische ventilatie	mv	mechanische ventilatie unit
	Vloerverwarming -verdeler	vr	Ventilatierooster
bwp	Bodemwarmtepomp	sk	Suskast

Onderdeel: **Renvooien**

Getekend: RW Status : Definitief Datum : 15-07-2025  
Schaal : 1:50 Formaat : A3 Gewijzigd: 07-10-2025

Dedem Architectuur heeft op al haar tekeningen en andere documenten het eigendoms- en auteursrecht ongeacht aan wie zij ter beschikking zijn gesteld. Maatvoering in millimeters, tenzij anders vermeld.


**dedem**  
architectuur

Langewijk 55  
7701 AB Dedemsvaart  
Tel. 0523-615001  
KvK. 56583826

info@dedem.nl  
www.dedem.nl


tekeningnummer :

**22-028-VH-01-02**

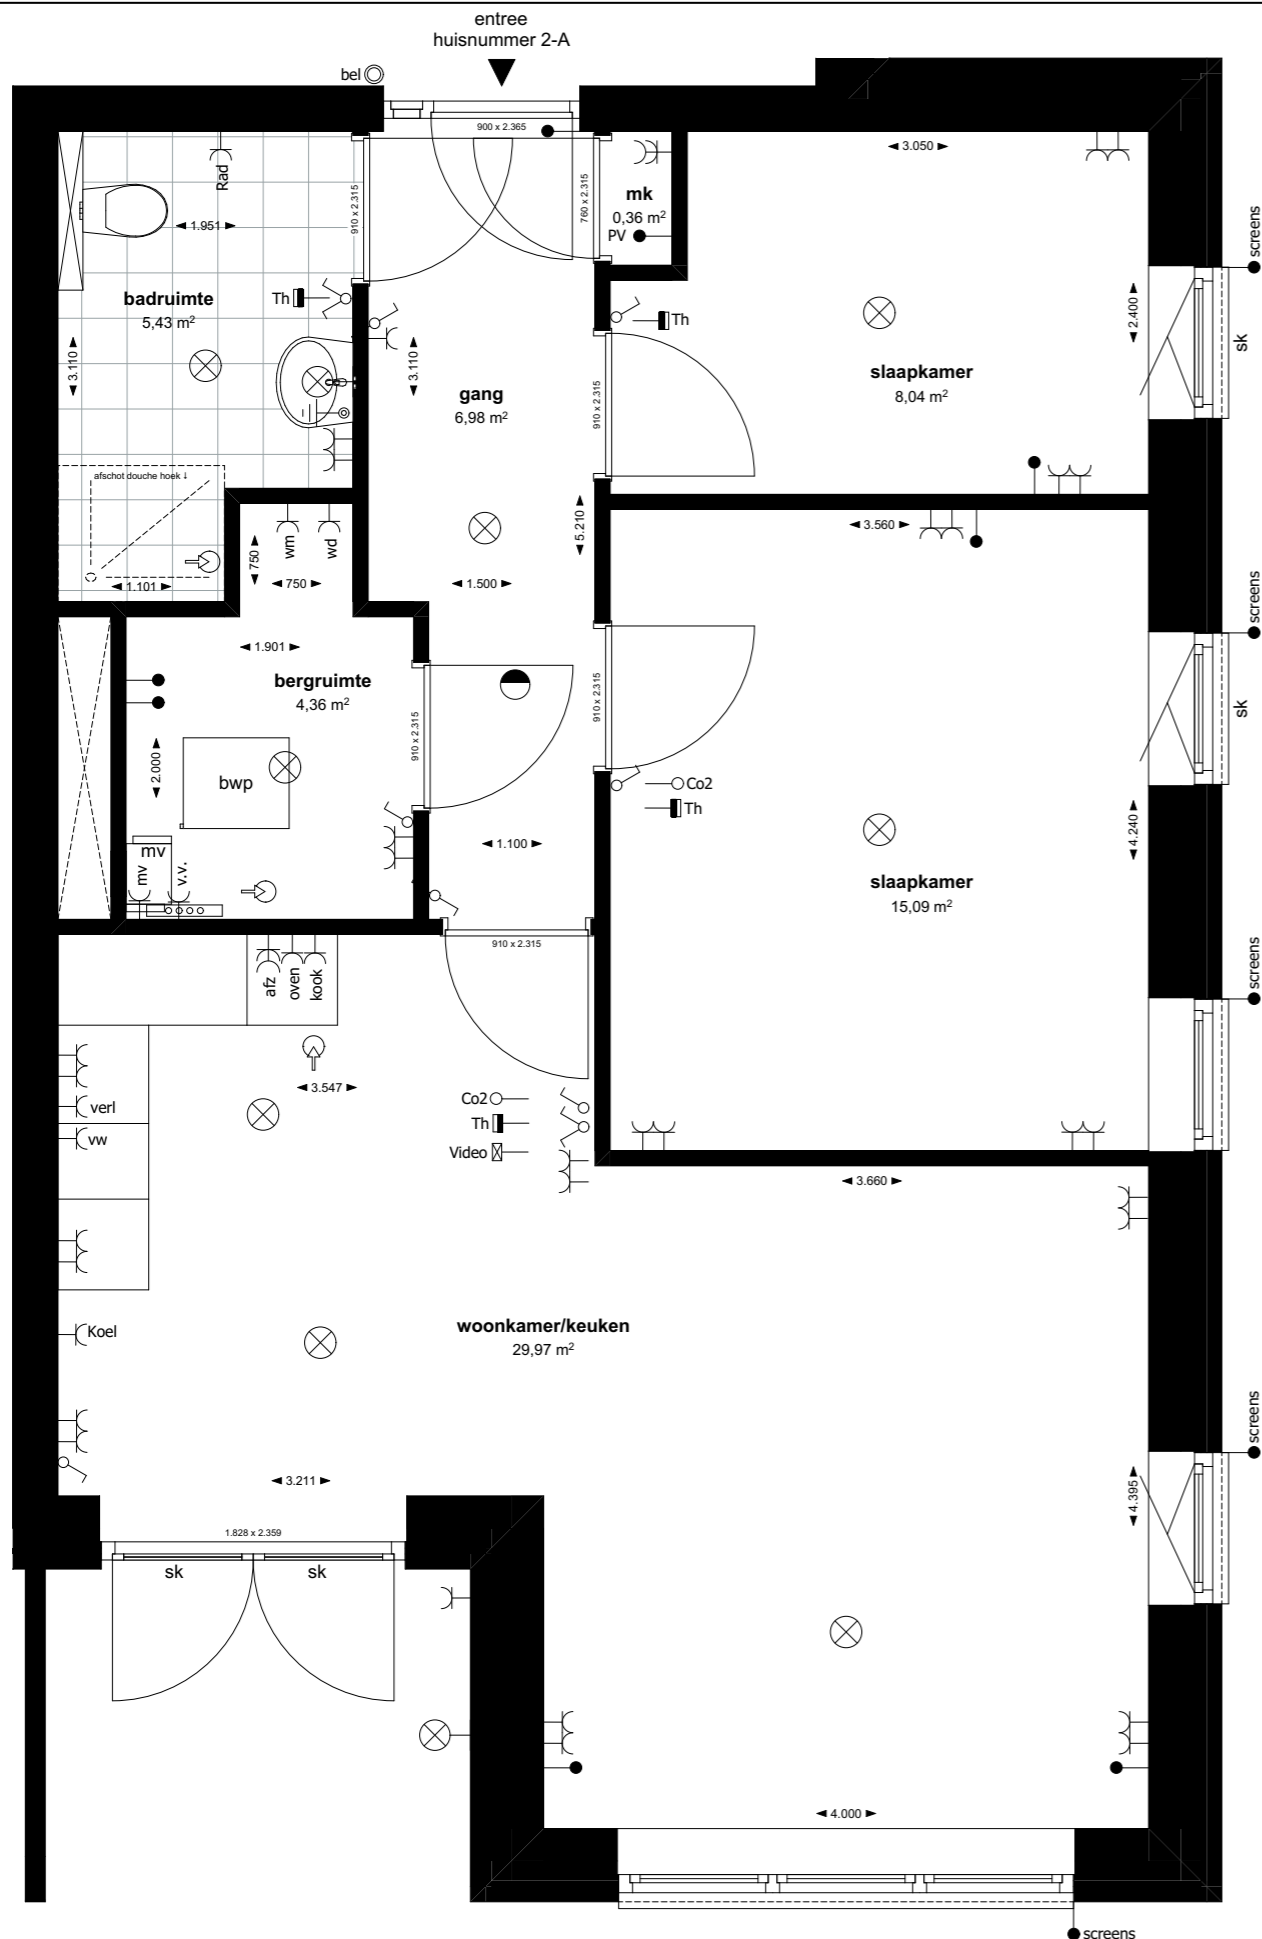

**Begane grond**  
1:50

positie woning in bouwblok

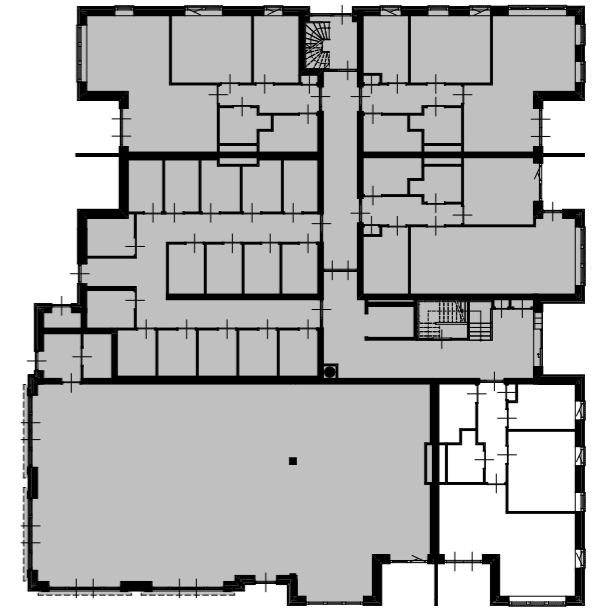

**Begane grond - bouwblok**  
1:400

Onderdeel: **Verhuurtekening huisnummer 2-A**

Getekend: RW      Status : Definitief      Datum : 15-07-2025  
 Schaal : 1:400, 1:50      Formaat : A3      Gewijzigd: 07-10-2025




Langewijk 55  
 7701 AB Dedemsvaart  
 Tel. 0523-615001  
 KvK. 56583826

info@dedem.nl  
 www.dedem.nl


tekeningnummer :  
**22-028-VH-02-02**

Dedem Architectuur heeft op al haar tekeningen en andere documenten het eigendoms- en auteursrecht ongeacht aan wie zij ter beschikking zijn gesteld. Maatvoering in millimeters, tenzij anders vermeld.

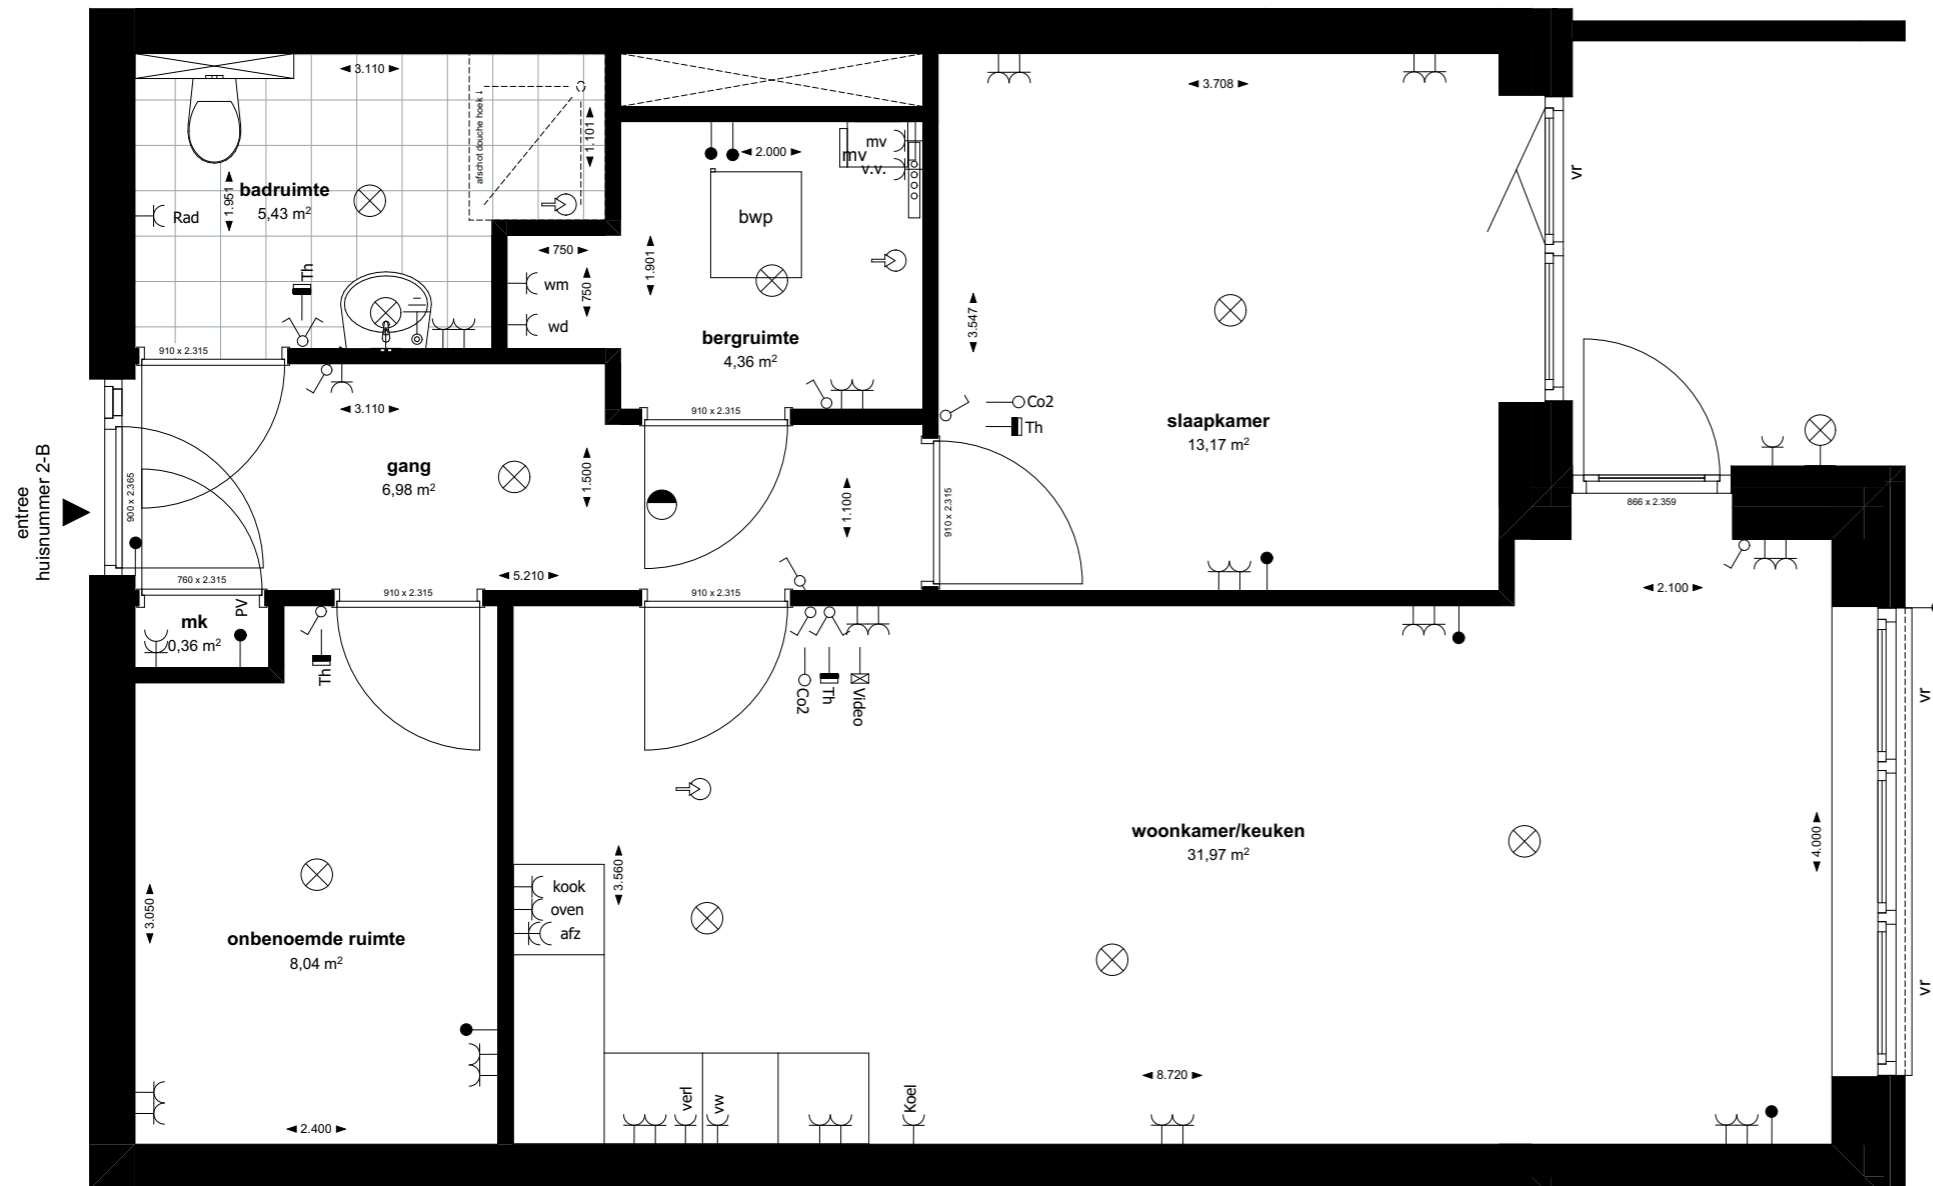

**Begane grond**  
1:50

positie woning in bouwblok

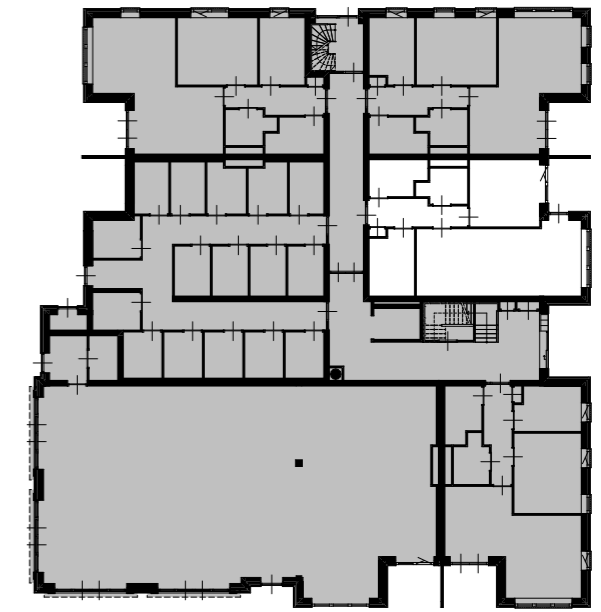

**Begane grond - bouwblok**  
1:400



Langewijk 55  
7701 AB Dedemsvaart  
Tel. 0523-615001  
KvK. 56583826


info@dedem.nl  
www.dedem.nl

tekeningnummer :  
**22-028-VH-03-02**

Onderdeel: **Verhuurtekening huisnummer 2-B**


Getekend: RW      Status : Definitief      Datum : 15-07-2025  
Schaal : 1:50, 1:400      Formaat : A3      Gewijzigd: 07-10-2025

Dedem Architectuur heeft op al haar tekeningen en andere documenten het eigendoms- en auteursrecht ongeacht aan wie zij ter beschikking zijn gesteld. Maatvoering in millimeters, tenzij anders vermeld.

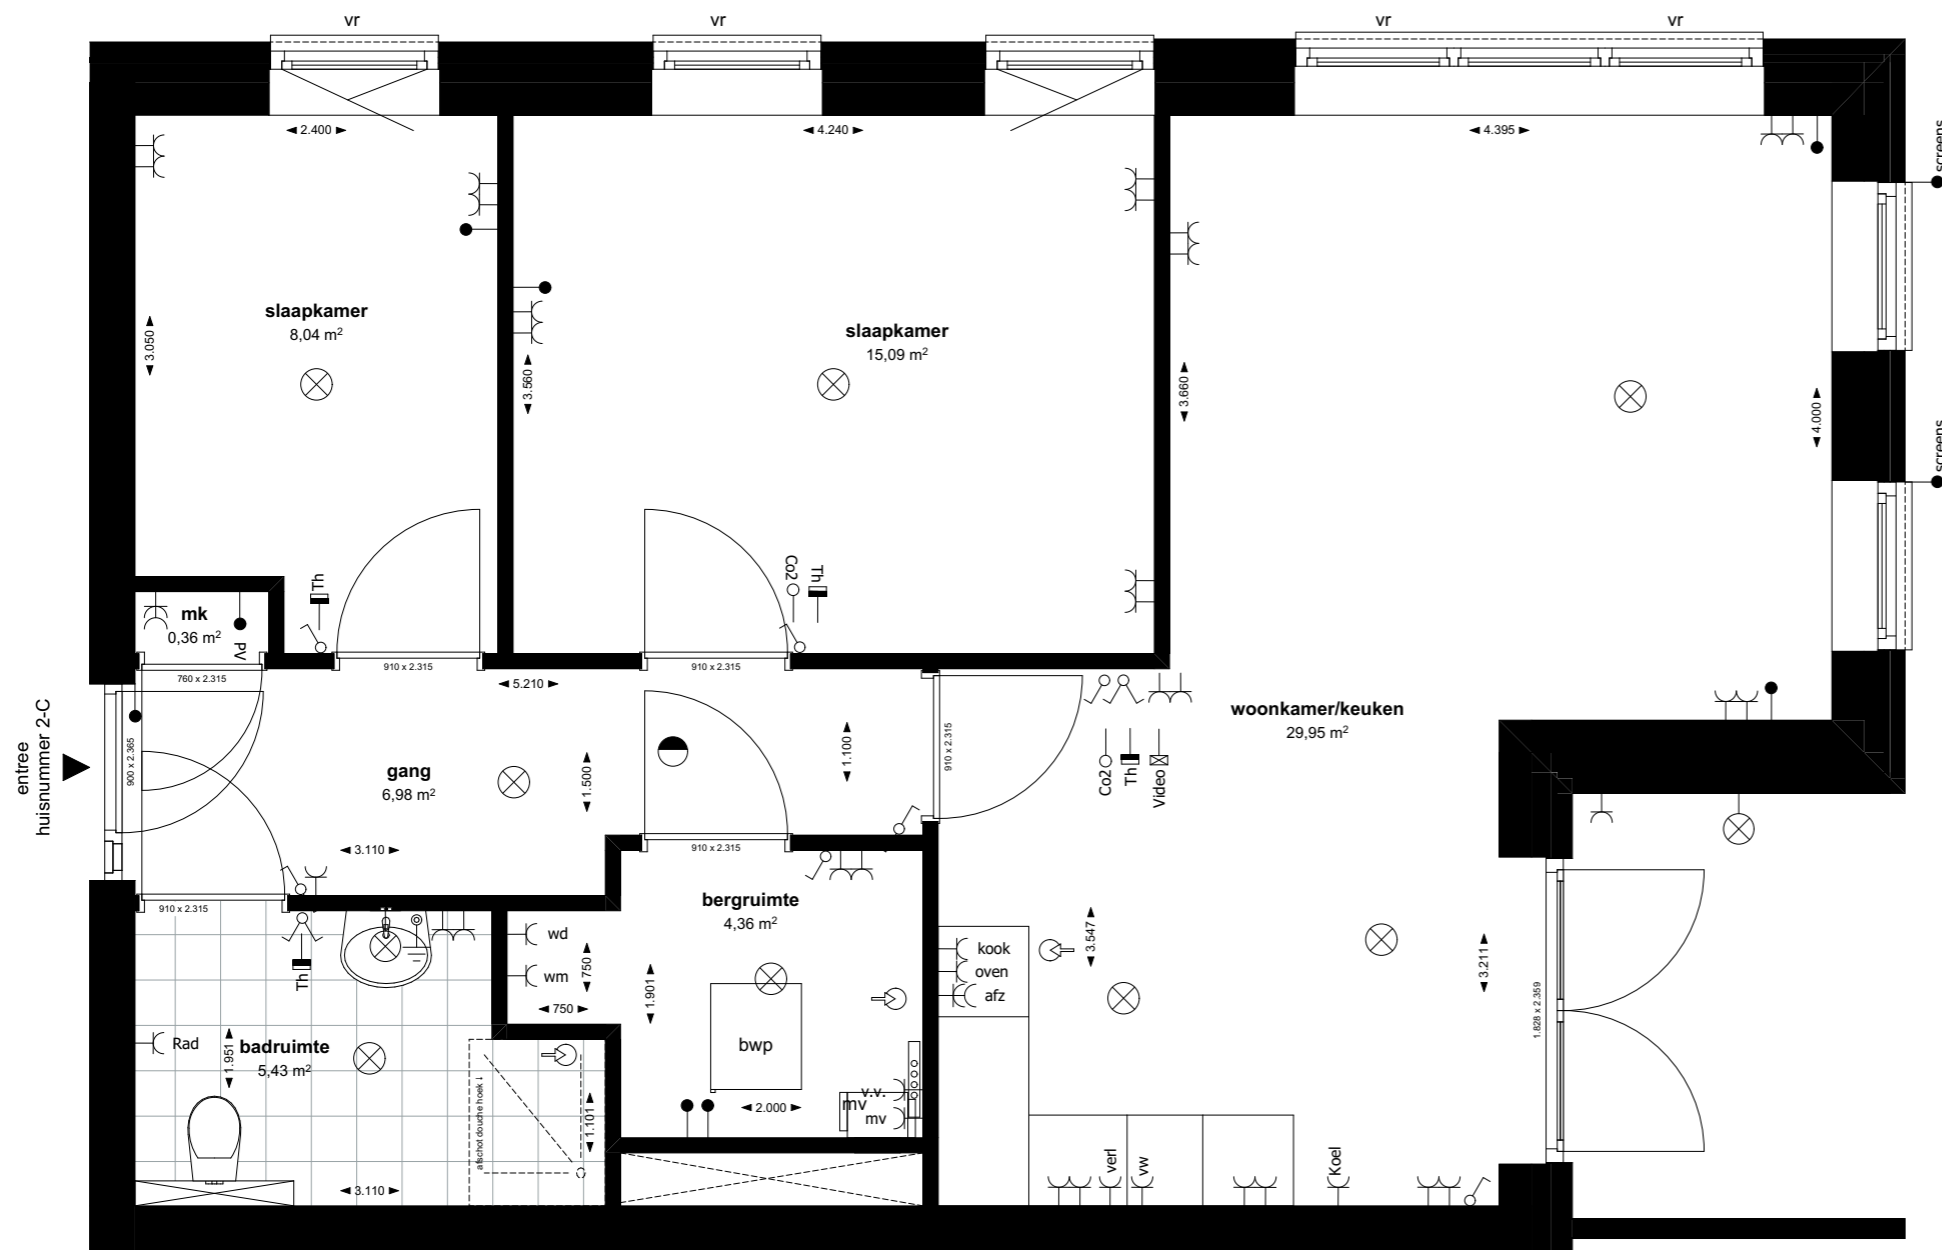

**Begane grond**  
1:50

positie woning in bouwblok

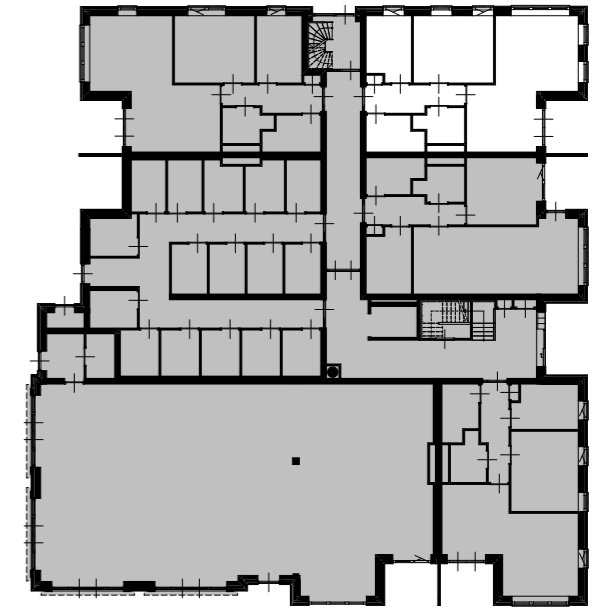

**Begane grond - bouwblok**  
1:400

Onderdeel: **Verhuurtekening huisnummer 2-C**

Getekend: RW      Status : Definitief      Datum : 15-07-2025  
 Schaal : 1:50, 1:400      Formaat : A3      Gewijzigd: 07-10-2025


Dedem Architectuur heeft op al haar tekeningen en andere documenten het eigendoms- en auteursrecht ongeacht aan wie zij ter beschikking zijn gesteld. Maatvoering in millimeters, tenzij anders vermeld.



Langewijk 55  
 7701 AB Dedemsvaart  
 Tel. 0523-615001  
 KvK. 56583826


info@dedem.nl  
 www.dedem.nl

tekeningnummer :  
**22-028-VH-04-02**

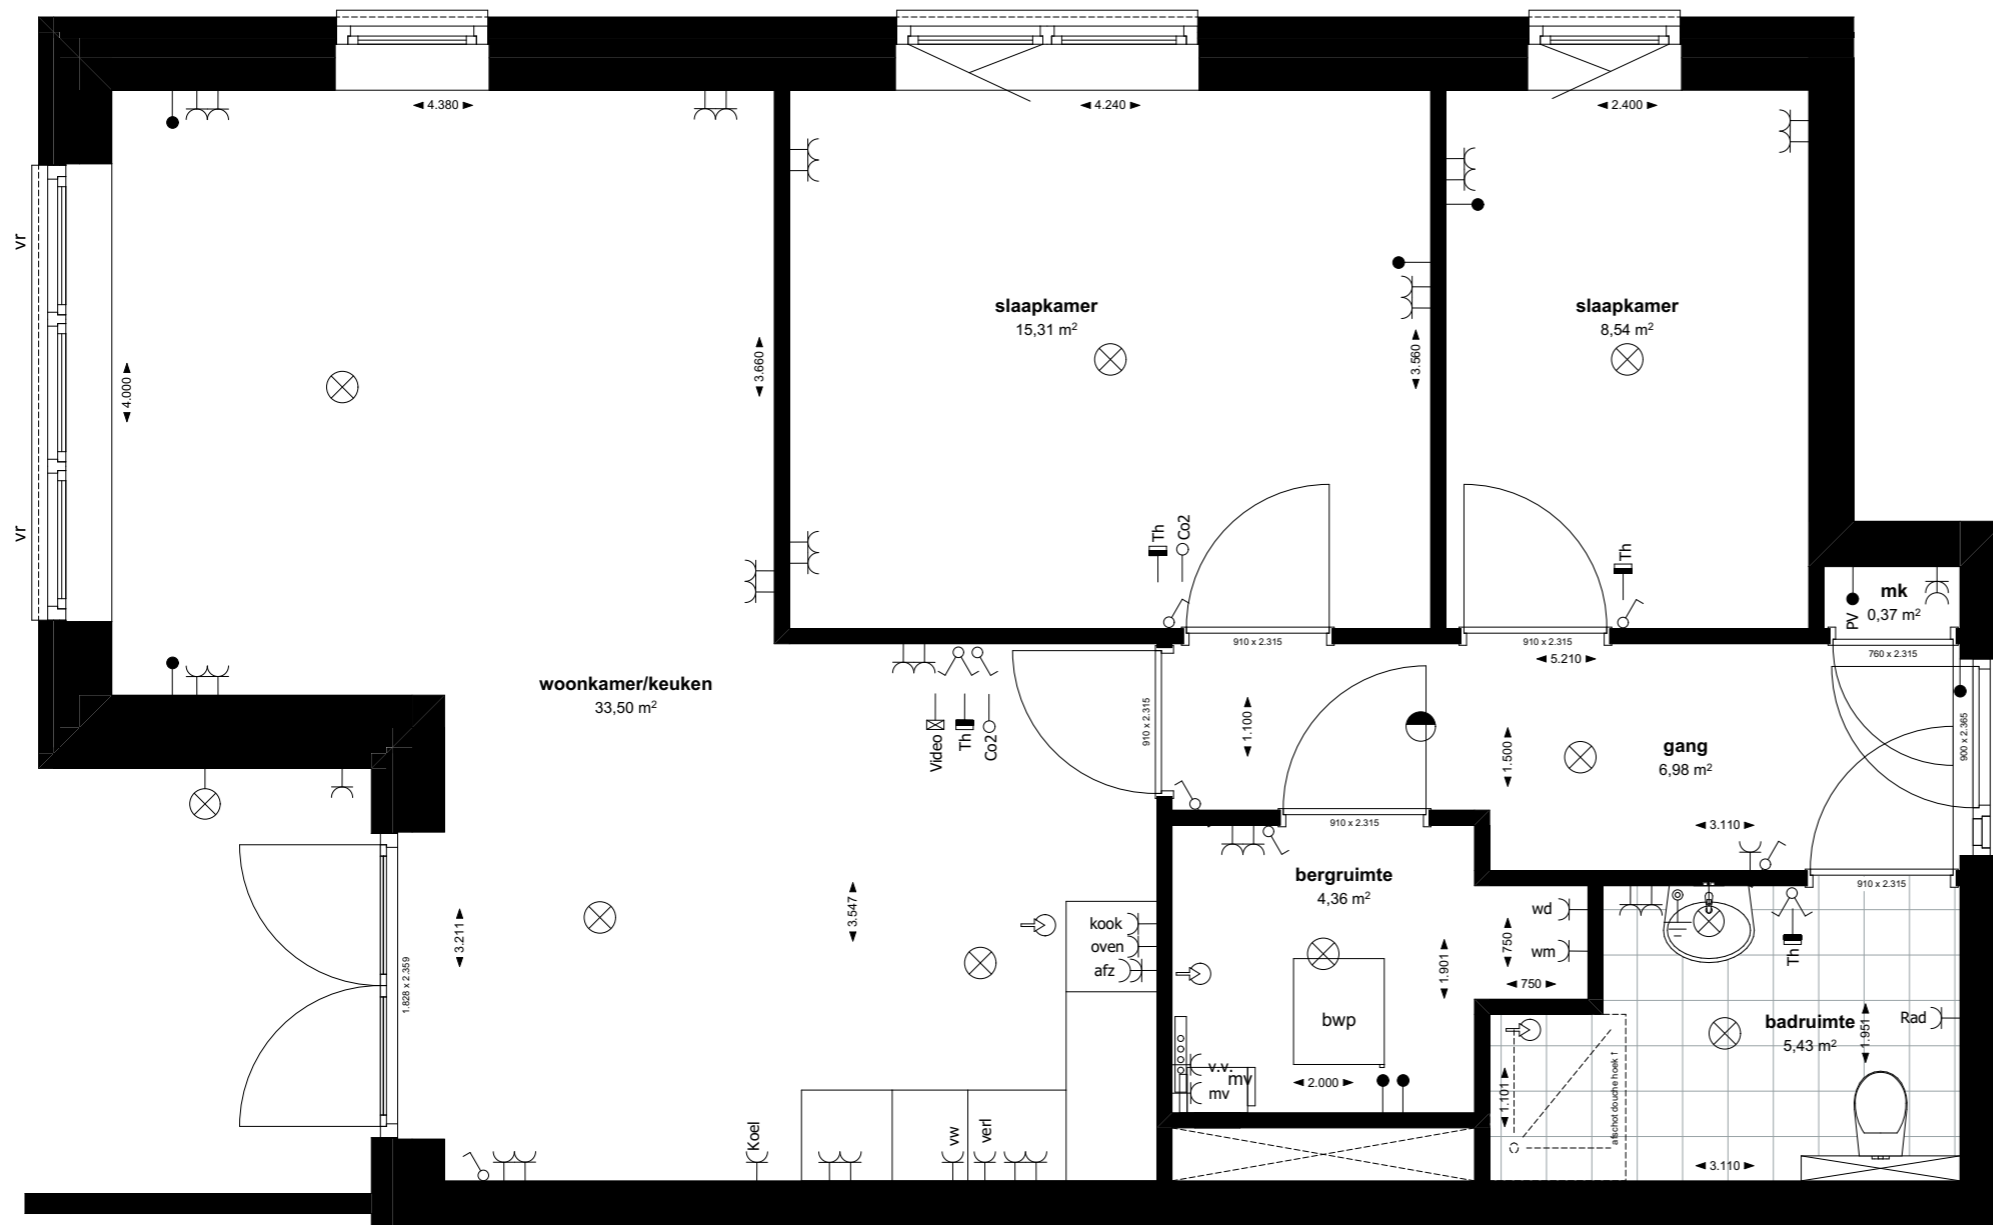

**Begane grond**  
1:50

positie woning in bouwblok

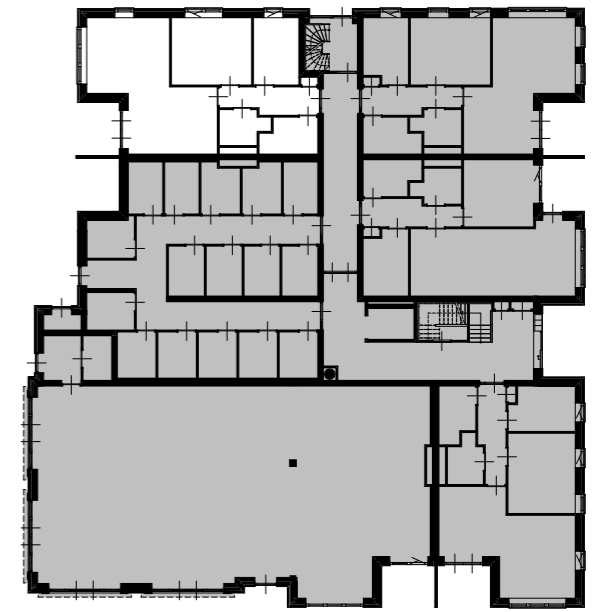

**Begane grond - bouwblok**  
1:400

Onderdeel: **Verhuurtekening huisnummer 2-D**

Getekend: RW                      Status : Definitief                      Datum : 15-07-2025  
 Schaal : 1:50, 1:400                      Formaat : A3                      Gewijzigd: 07-10-2025


Dedem Architectuur heeft op al haar tekeningen en andere documenten het eigendoms- en auteursrecht ongeacht aan wie zij ter beschikking zijn gesteld. Maatvoering in millimeters, tenzij anders vermeld.



Langewijk 55  
 7701 AB Dedemsvaart  
 Tel. 0523-615001  
 KvK. 56583826


info@dedem.nl  
 www.dedem.nl

tekeningnummer :  
**22-028-VH-05-02**

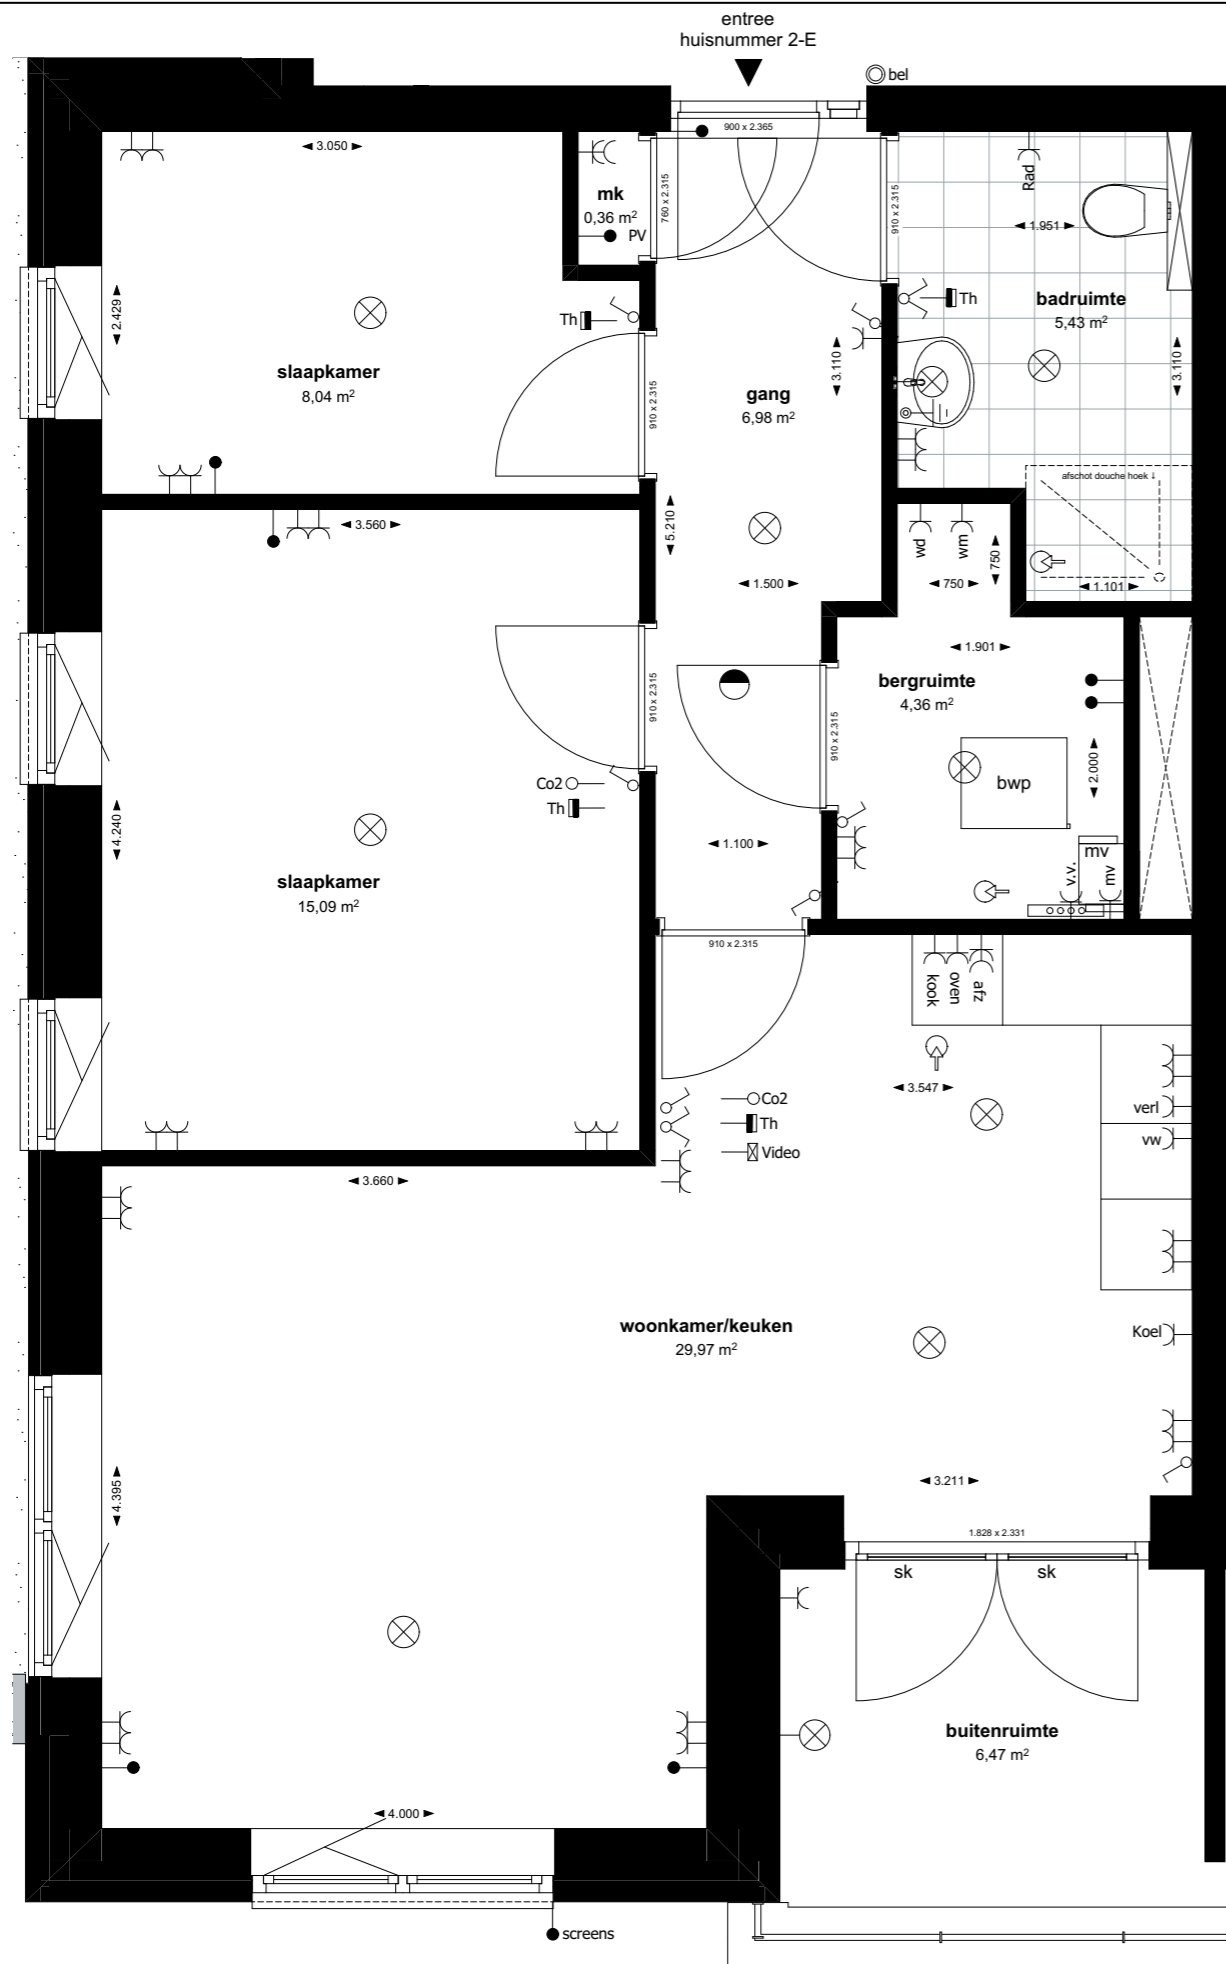

**1e verdieping**  
1:50

positie woning in bouwblok

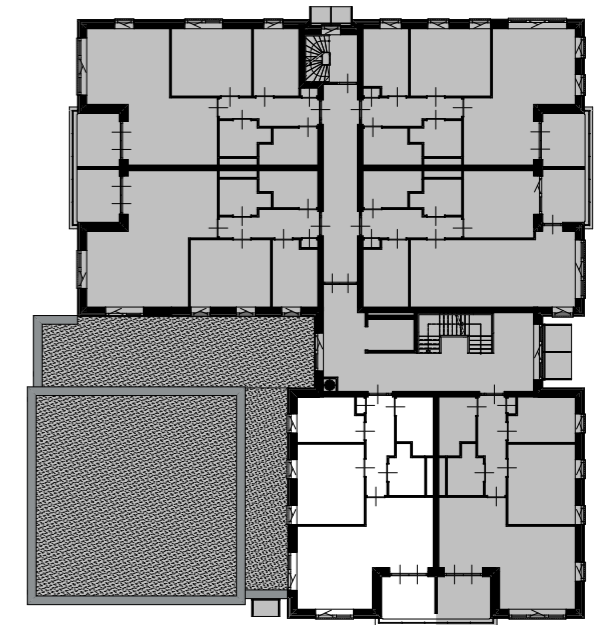

**1e verdieping - bouwblok**  
1:400

Onderdeel: **Verhuurtekening huisnummer 2-E**

Getekend: RW      Status : Definitief      Datum : 15-07-2025  
 Schaal : 1:50, 1:400      Formaat : A3      Gewijzigd: 07-10-2025




Langewijk 55  
 7701 AB Dedemsvaart  
 Tel. 0523-615001  
 KvK. 56583826

info@dedem.nl  
 www.dedem.nl


tekeningnummer :  
**22-028-VH-06-02**

Dedem Architectuur heeft op al haar tekeningen en andere documenten het eigendoms- en auteursrecht ongeacht aan wie zij ter beschikking zijn gesteld. Maatvoering in millimeters, tenzij anders vermeld.

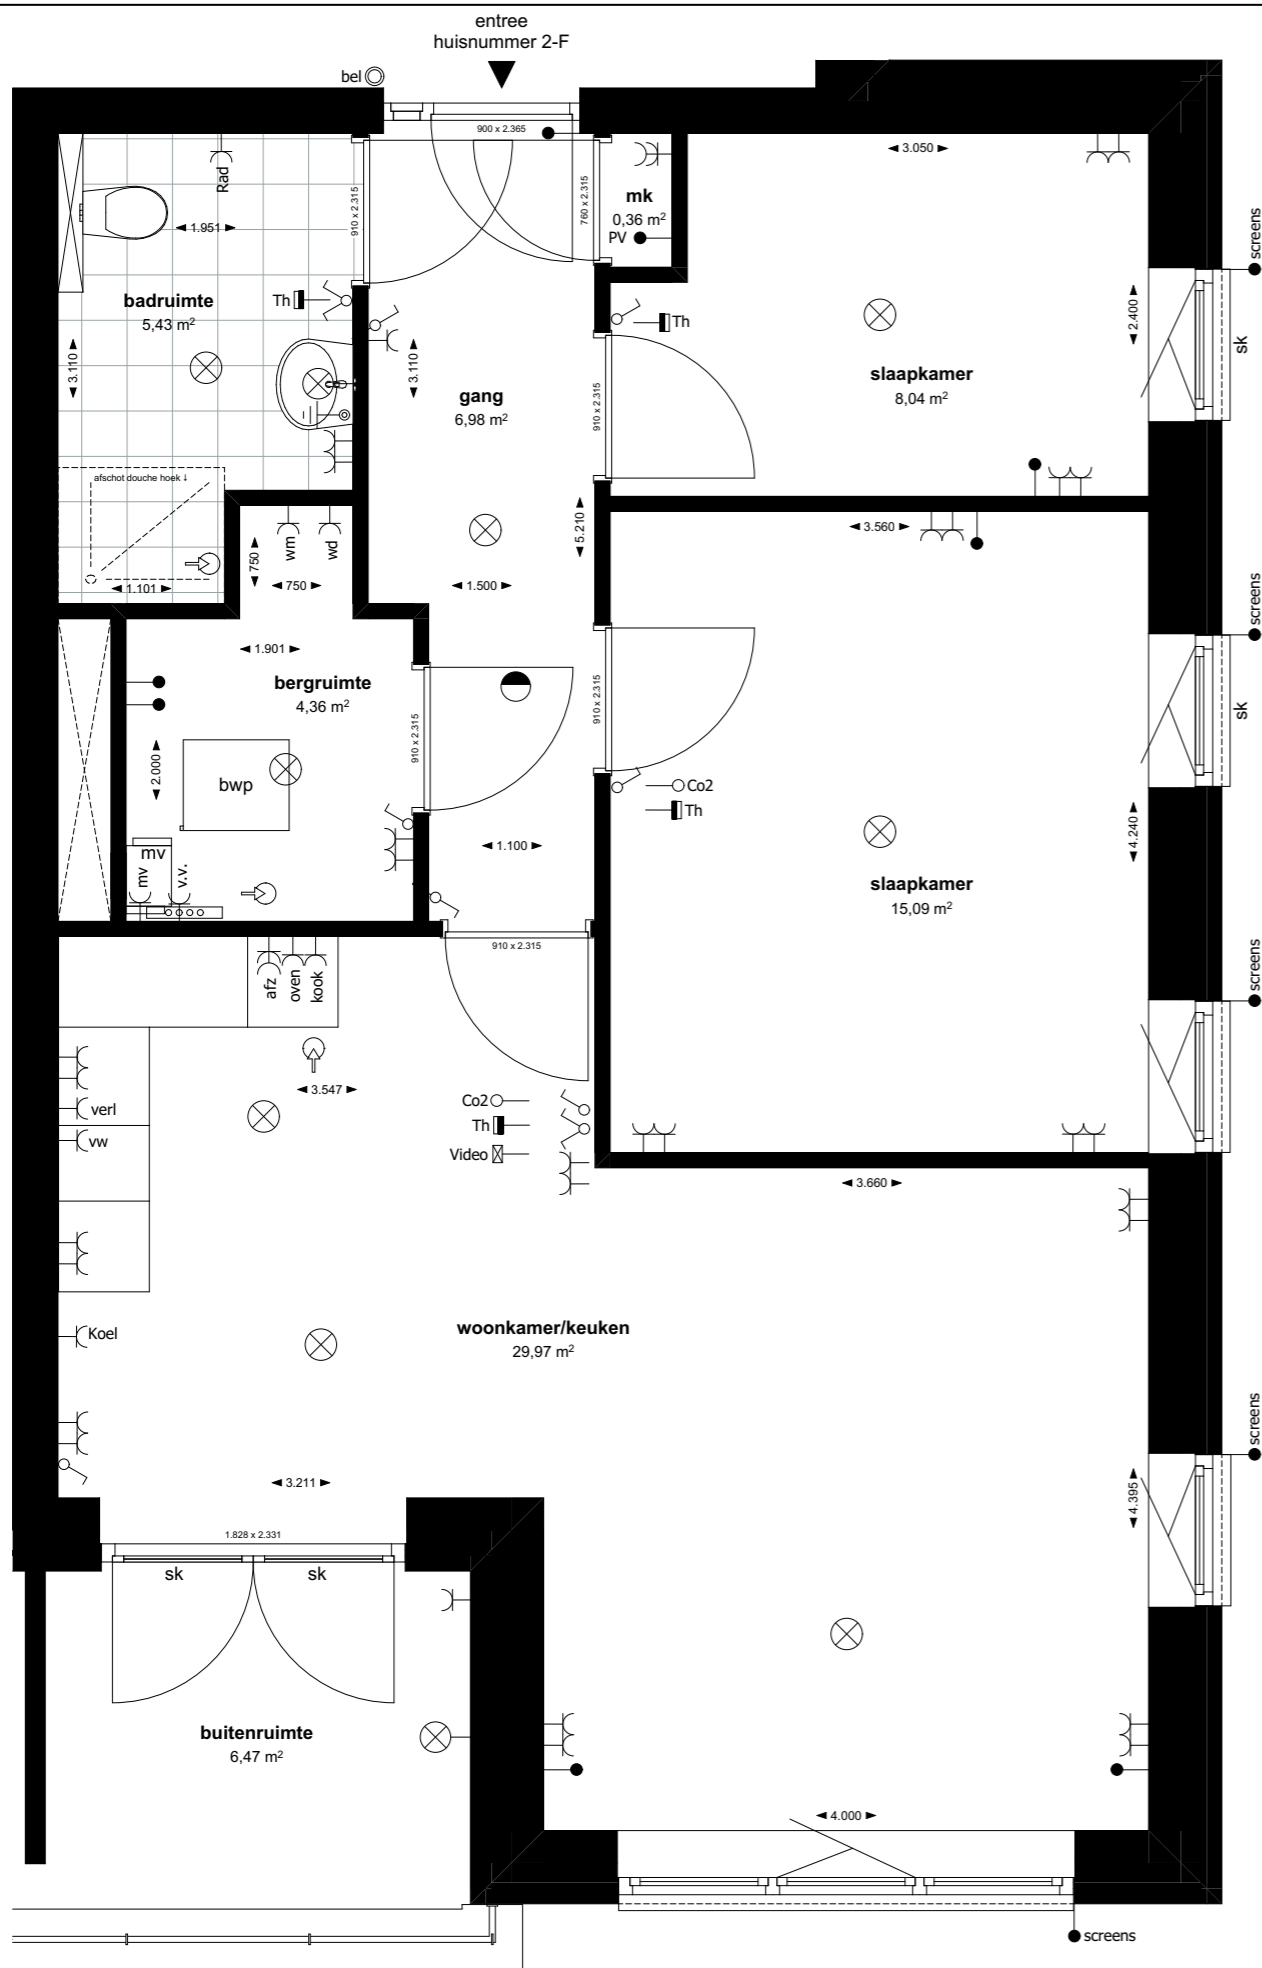

**1e verdieping**  
1:50

positie woning in bouwblok

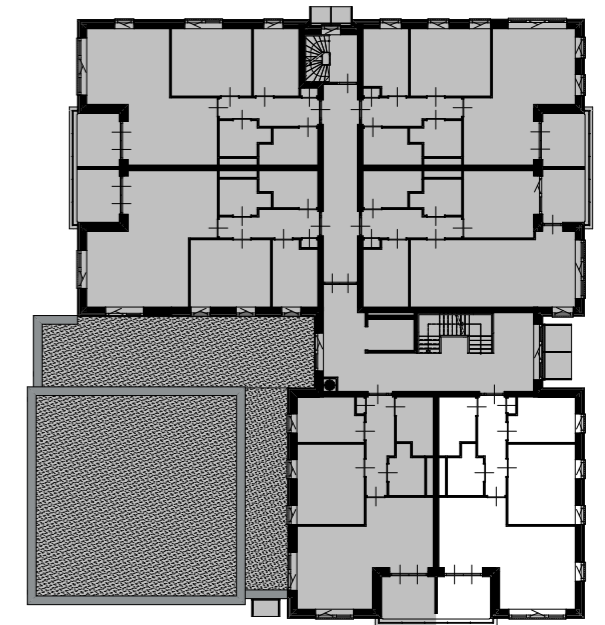

**1e verdieping - bouwblok**  
1:400

Onderdeel: **Verhuurtekening huisnummer 2-F**

Getekend: RW                      Status : Definitief                      Datum : 15-07-2025  
 Schaal : 1:50, 1:400                      Formaat : A3                      Gewijzigd: 07-10-2025




Langewijk 55  
 7701 AB Dedemsvaart  
 Tel. 0523-615001  
 KvK. 56583826

info@dedem.nl  
 www.dedem.nl


tekeningnummer :  
**22-028-VH-07-02**

Dedem Architectuur heeft op al haar tekeningen en andere documenten het eigendoms- en auteursrecht ongeacht aan wie zij ter beschikking zijn gesteld. Maatvoering in millimeters, tenzij anders vermeld.

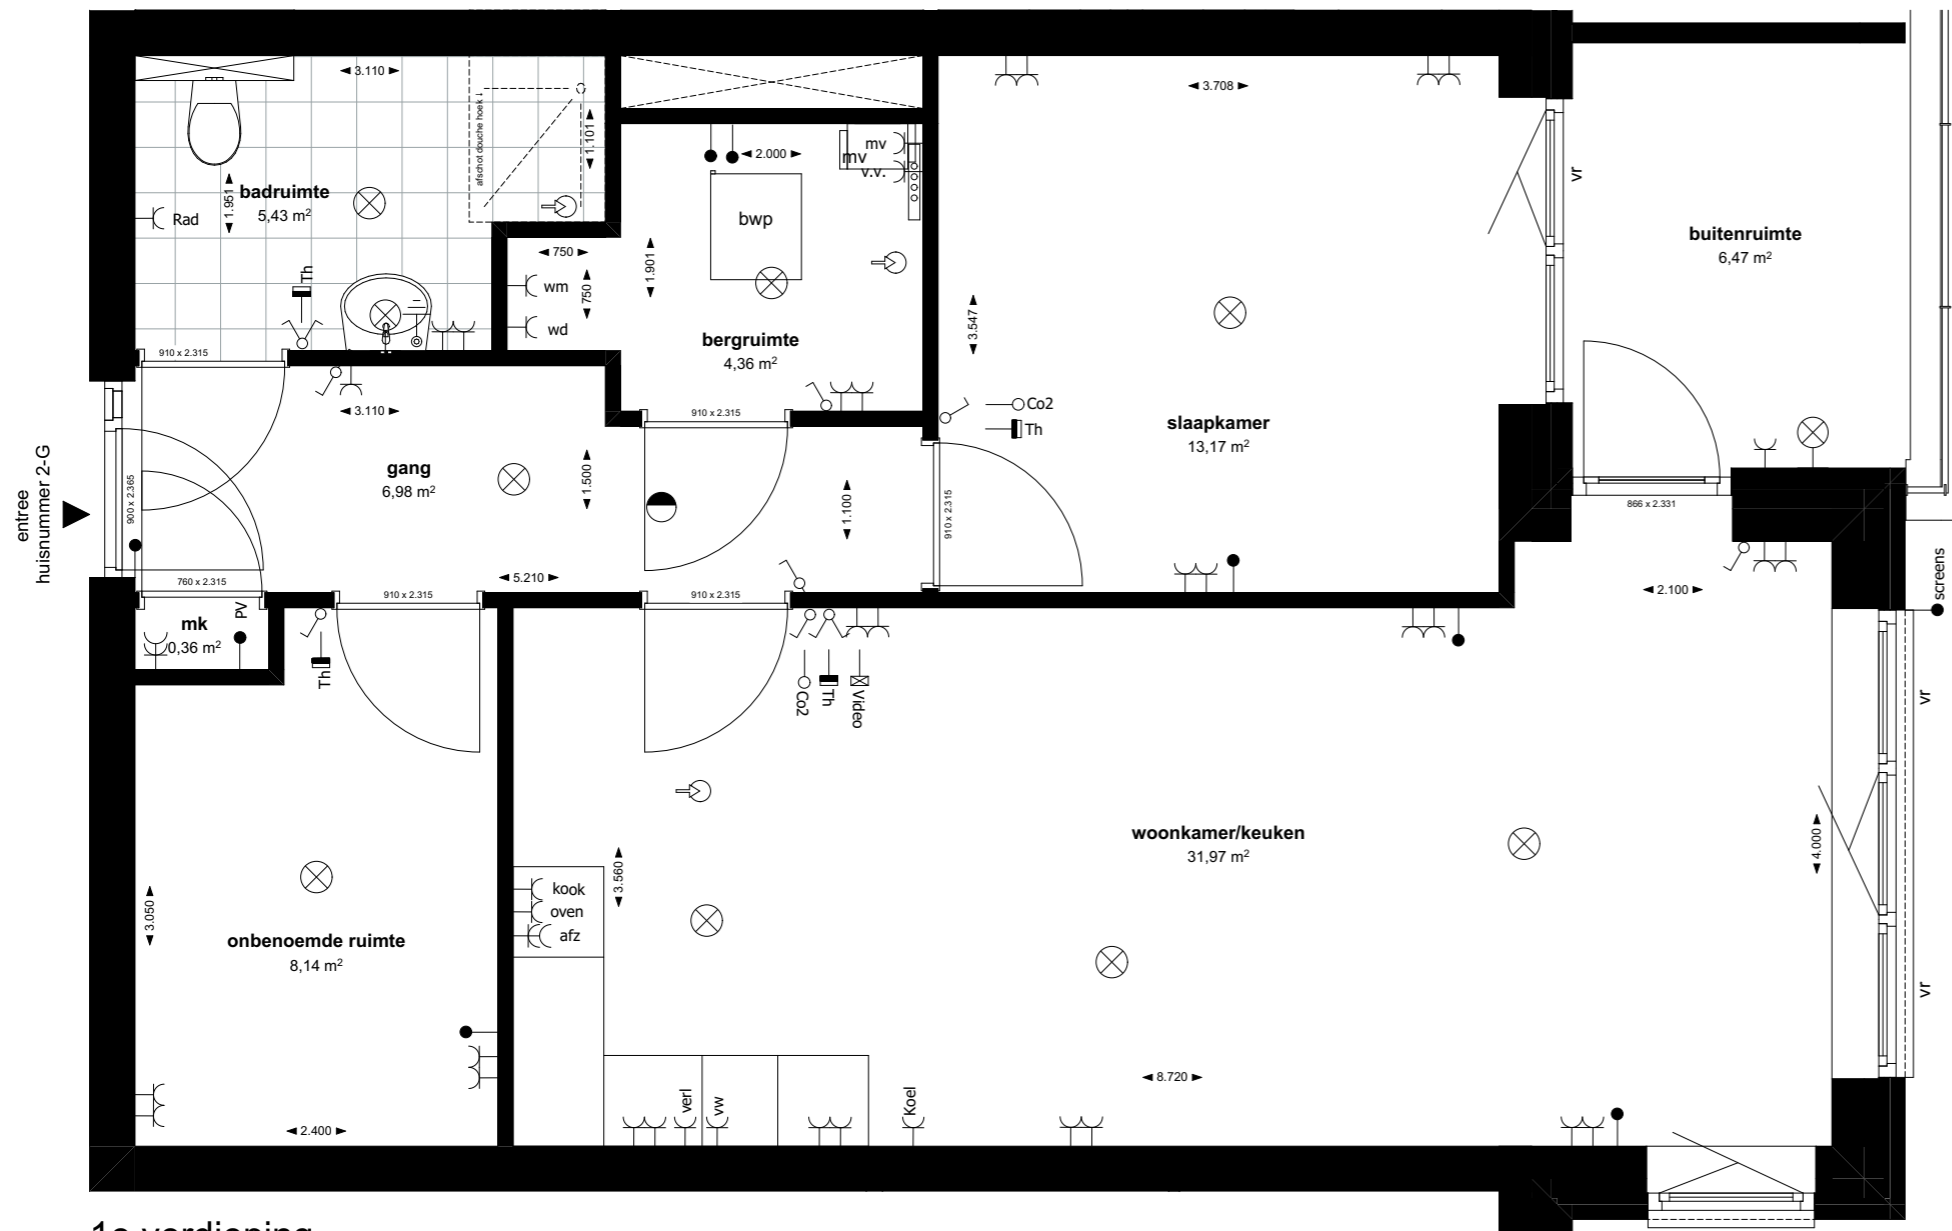

**1e verdieping**  
1:50

positie woning in bouwblok

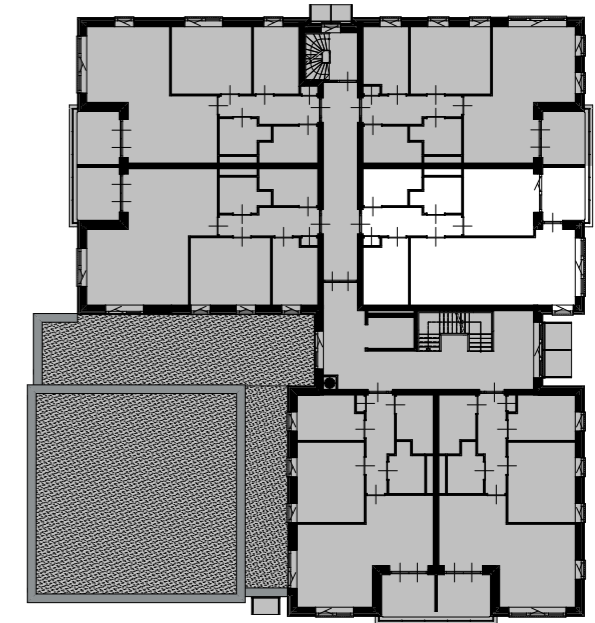

**1e verdieping - bouwblok**  
1:400

Onderdeel: **Verhuurtekening huisnummer 2-G**

Getekend: RW      Status : Definitief      Datum : 15-07-2025  
 Schaal : 1:50, 1:400      Formaat : A3      Gewijzigd: 07-10-2025


Dedem Architectuur heeft op al haar tekeningen en andere documenten het eigendoms- en auteursrecht ongeacht aan wie zij ter beschikking zijn gesteld. Maatvoering in millimeters, tenzij anders vermeld.



Langewijk 55  
 7701 AB Dedemsvaart  
 Tel. 0523-615001  
 KvK. 56583826


info@dedem.nl  
 www.dedem.nl

tekeningnummer :  
**22-028-VH-08-02**

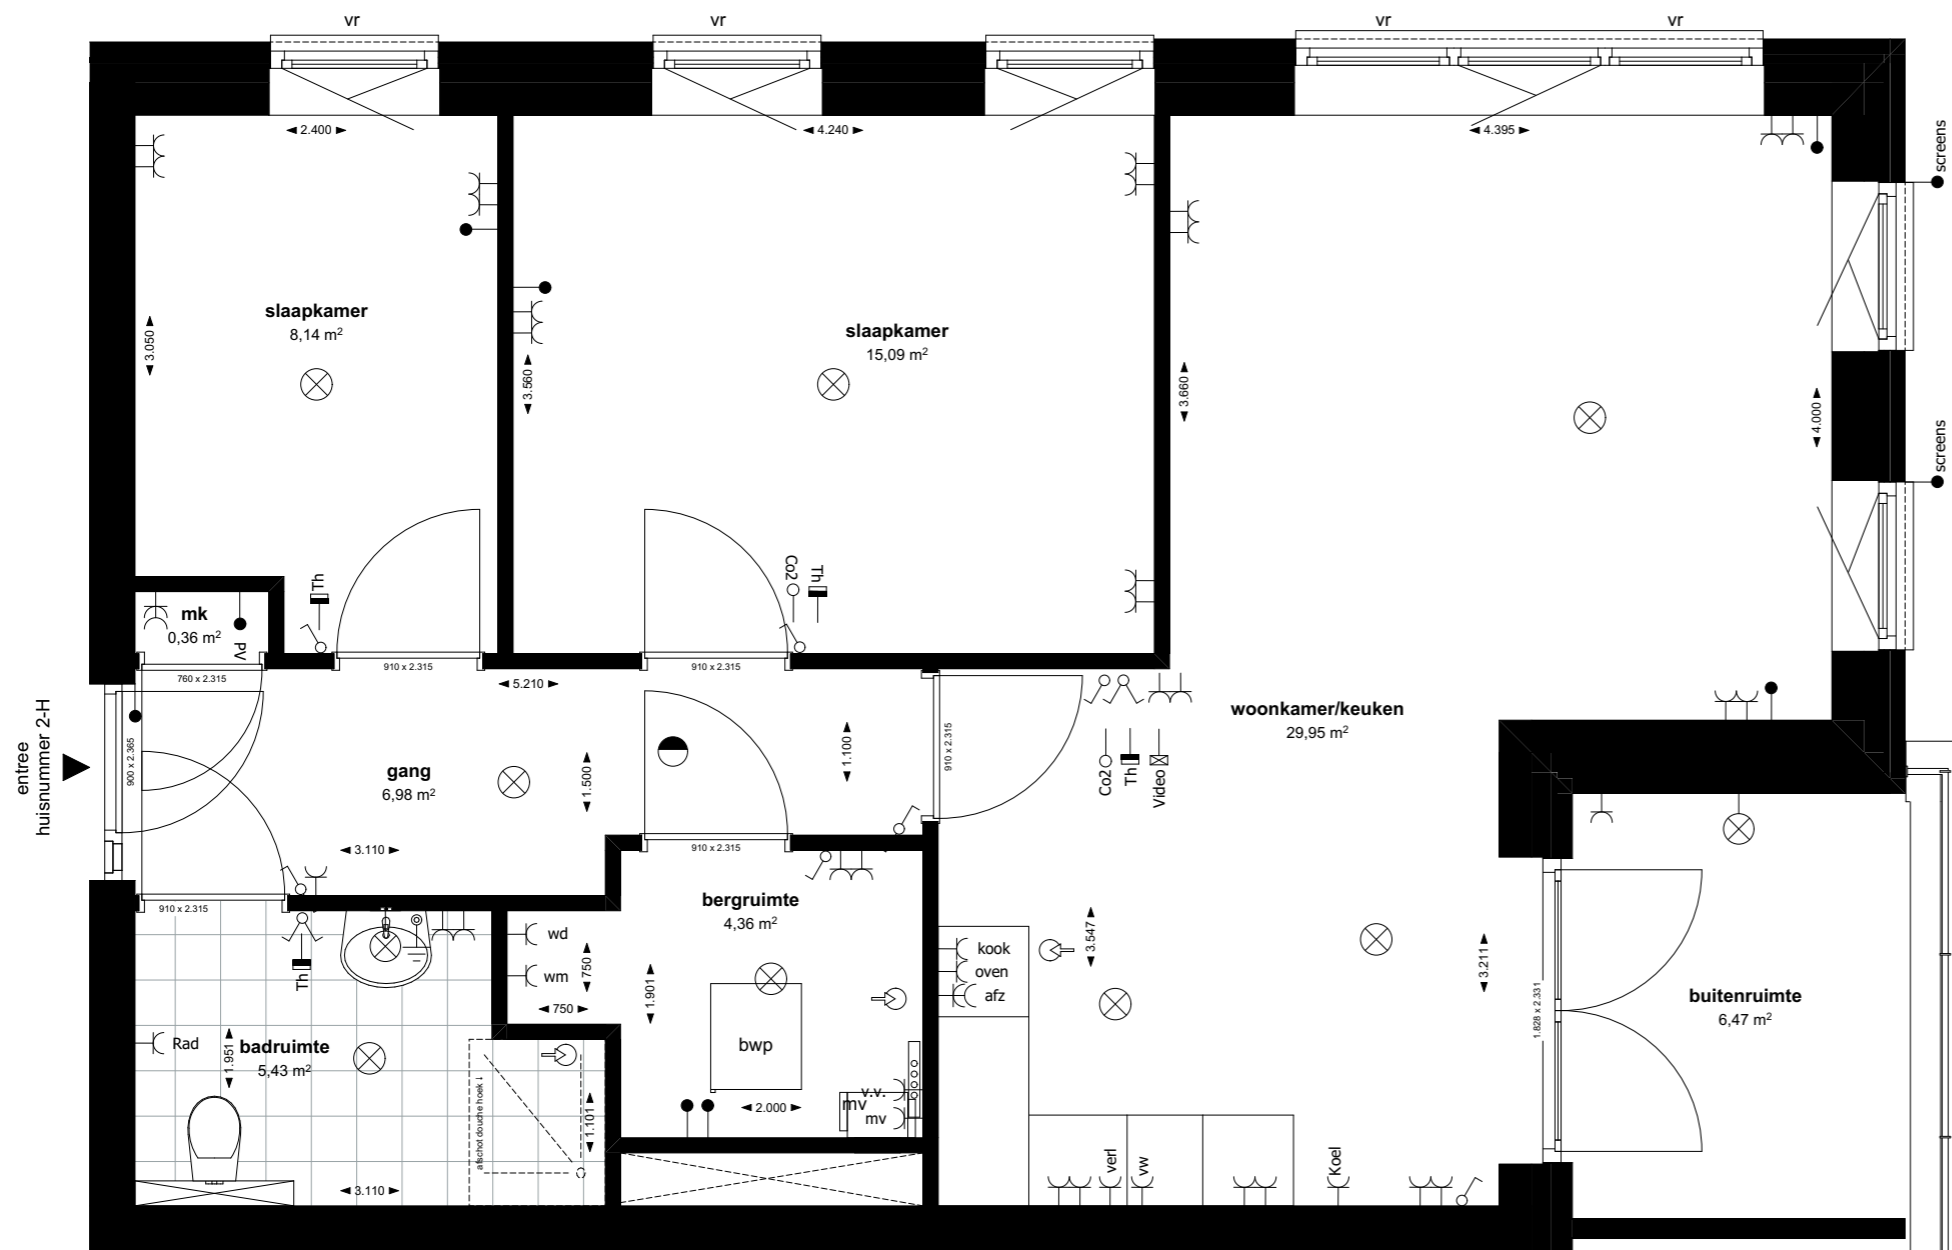

1e verdieping  
1:50

positie woning in bouwblok

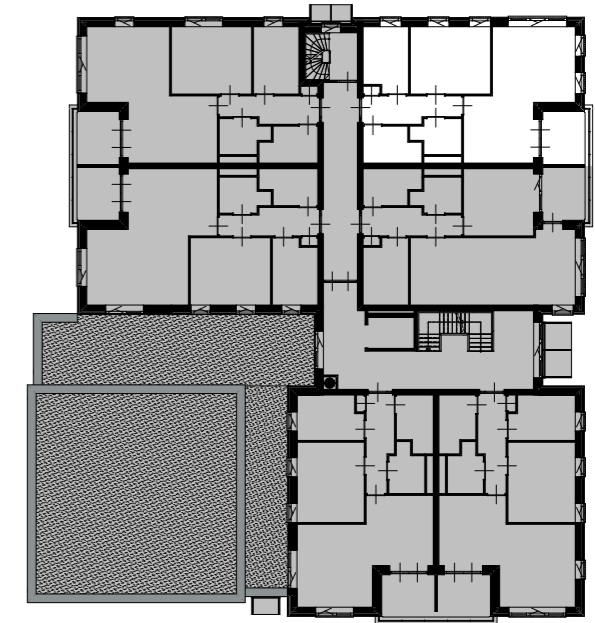

1e verdieping - bouwblok  
1:400

Onderdeel: **Verhuurtekening huisnummer 2-H**

Getekend: RW Status : Definitief Datum : 15-07-2025  
 Schaal : 1:50, 1:400 Formaat : A3 Gewijzigd: 07-10-2025

Dedem Architectuur heeft op al haar tekeningen en andere documenten het eigendoms- en auteursrecht ongeacht aan wie zij ter beschikking zijn gesteld. Maatvoering in millimeters, tenzij anders vermeld.



Langewijk 55  
 7701 AB Dedemsvaart  
 Tel. 0523-615001  
 KvK. 56583826


info@dedem.nl  
 www.dedem.nl

tekeningnummer :  
**22-028-VH-09-02**



**1e verdieping**  
1:50

positie woning in bouwblok

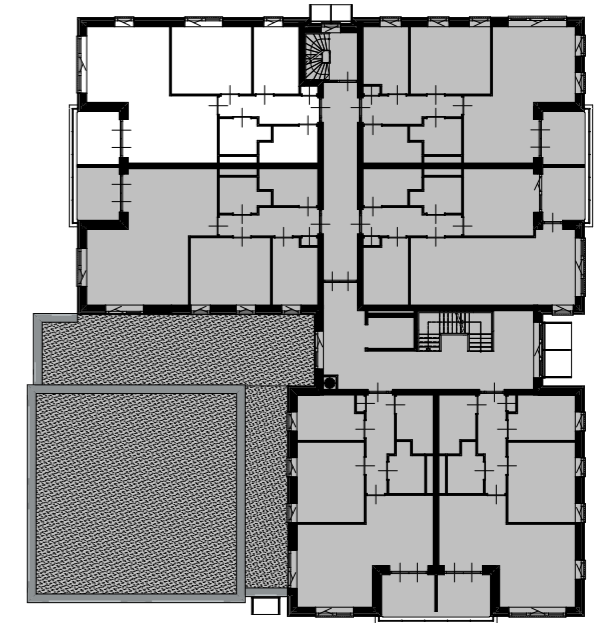

**1e verdieping - bouwblok**  
1:400



Langewijk 55  
7701 AB Dedemsvaart  
Tel. 0523-615001  
KvK. 56583826

info@dedem.nl  
www.dedem.nl

tekeningnummer :  
**22-028-VH-10-02**

Onderdeel: **Verhuurtekening huisnummer 2-J**


Getekend: RW                      Status : Definitief                      Datum : 15-07-2025  
Schaal : 1:50, 1:400                      Formaat : A3                      Gewijzigd: 07-10-2025

Dedem Architectuur heeft op al haar tekeningen en andere documenten het eigendoms- en auteursrecht ongeacht aan wie zij ter beschikking zijn gesteld. Maatvoering in millimeters, tenzij anders vermeld.



1e verdieping  
1:50

positie woning in bouwblok

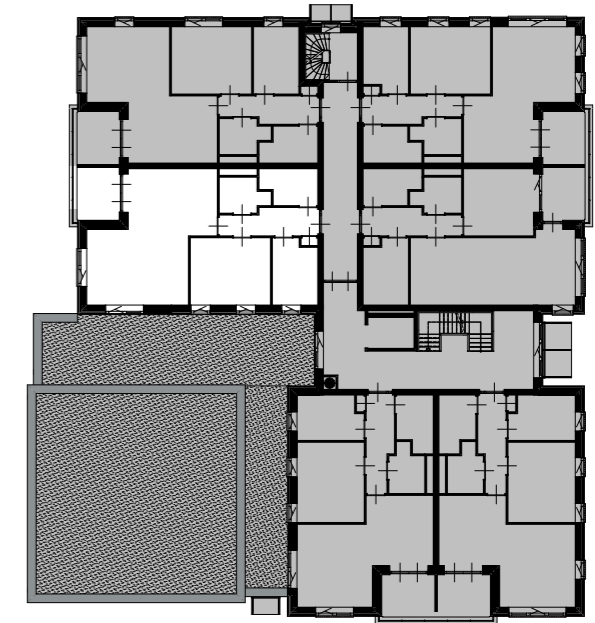

1e verdieping - bouwblok  
1:400

**dedem**  
architectuur

Langewijk 55  
7701 AB Dedemsvaart  
Tel. 0523-615001  
KvK. 56583826


info@dedem.nl  
www.dedem.nl

tekeningnummer :  
**22-028-VH-11-02**

Onderdeel: **Verhuurtekening huisnummer 2-K**


Getekend: RW Status : Definitief Datum : 15-07-2025  
Schaal : 1:50, 1:400 Formaat : A3 Gewijzigd: 07-10-2025

Dedem Architectuur heeft op al haar tekeningen en andere documenten het eigendoms- en auteursrecht ongeacht aan wie zij ter beschikking zijn gesteld. Maatvoering in millimeters, tenzij anders vermeld.

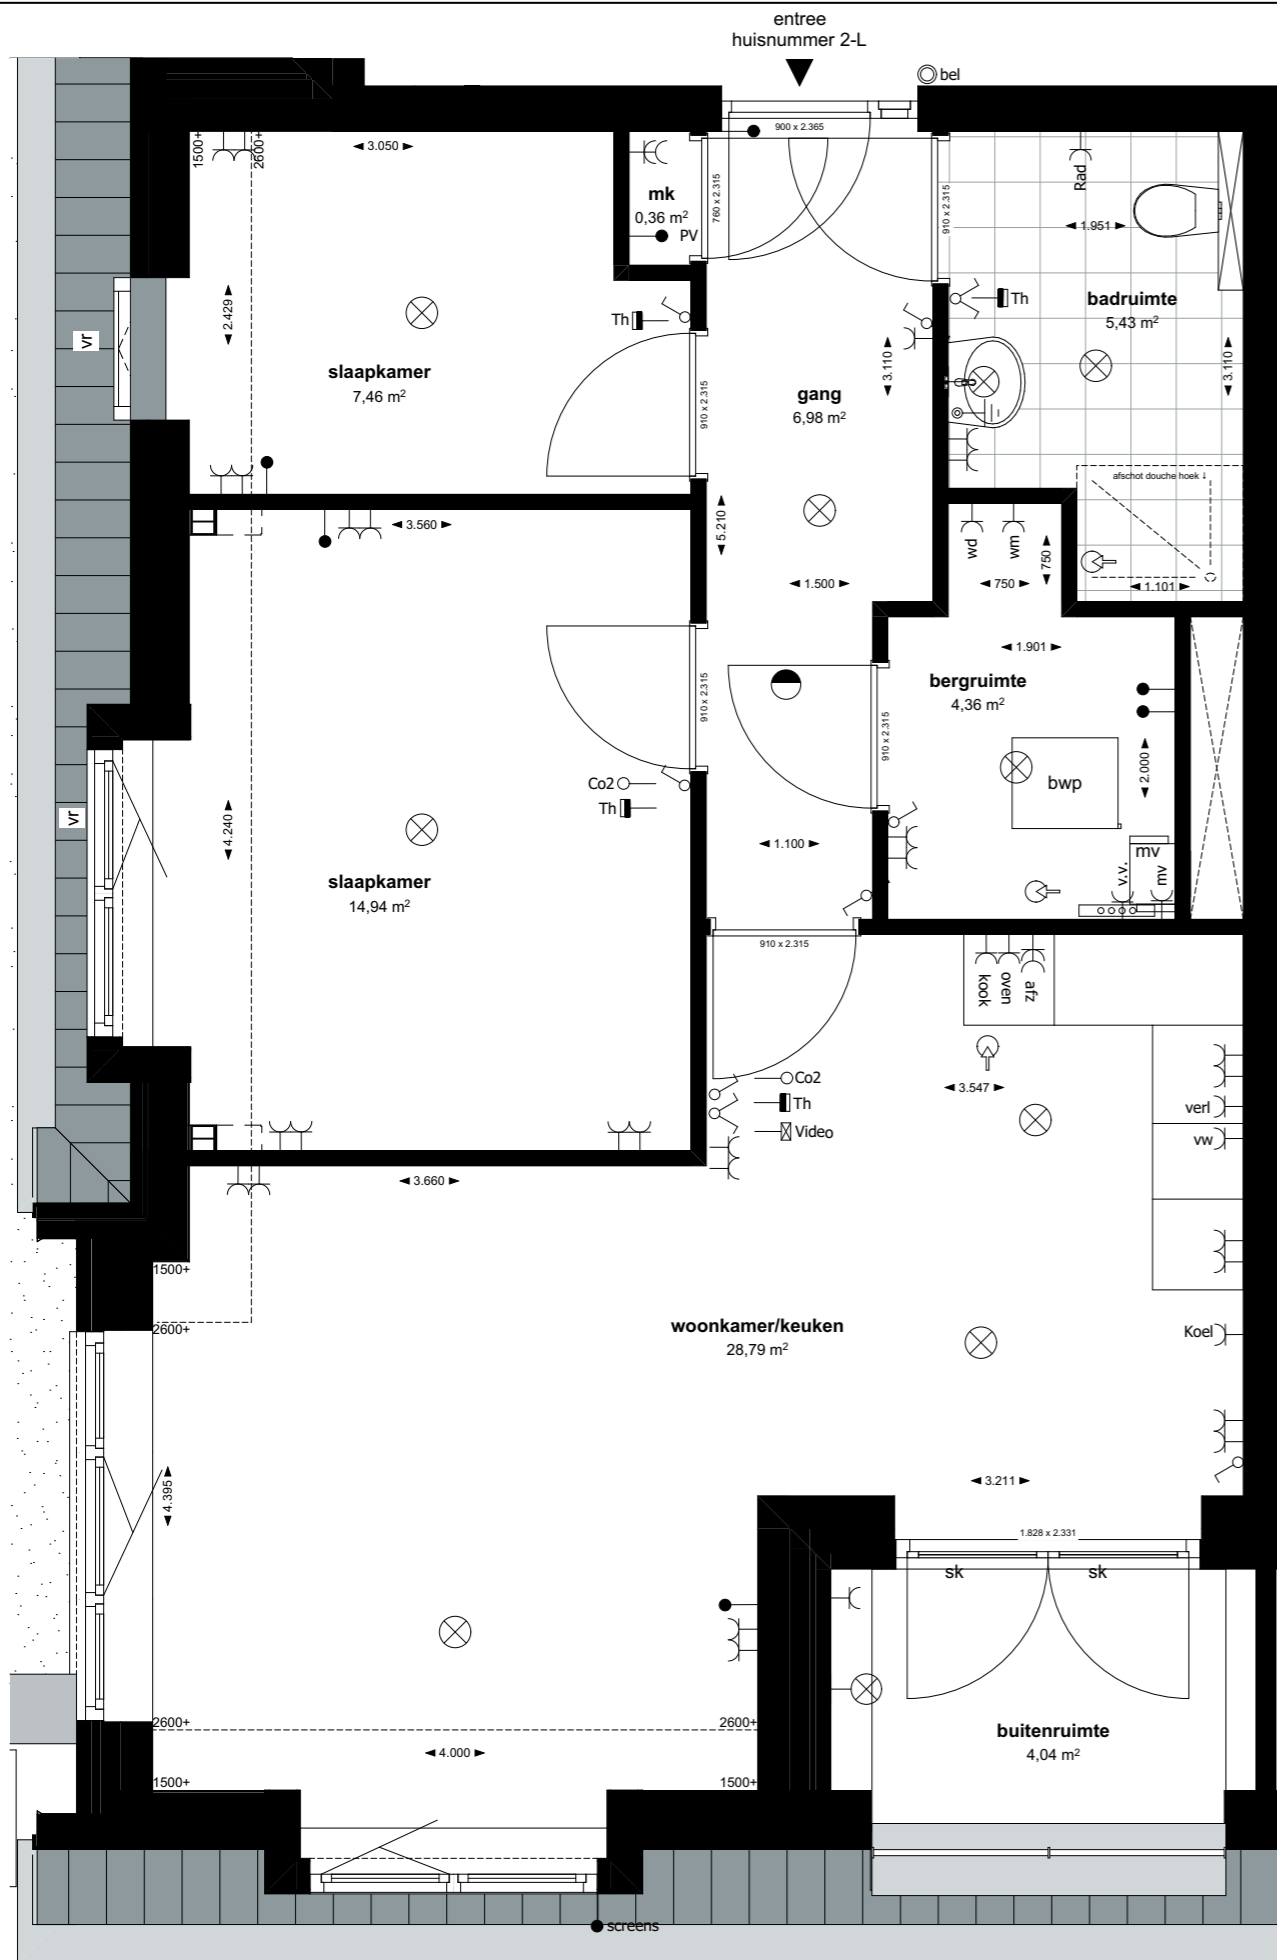

**2e verdieping**  
1:50

positie woning in bouwblok

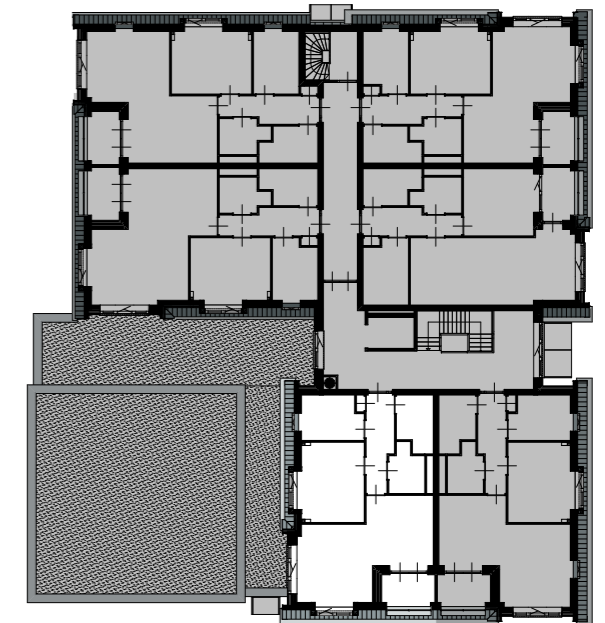

**2e verdieping - bouwblok**  
1:400

Onderdeel: **Verhuurtekening huisnummer 2-L**

Getekend: RW      Status : Definitief      Datum : 15-07-2025  
 Schaal : 1:50, 1:400      Formaat : A3      Gewijzigd: 07-10-2025


Dedem Architectuur heeft op al haar tekeningen en andere documenten het eigendoms- en auteursrecht ongeacht aan wie zij ter beschikking zijn gesteld. Maatvoering in millimeters, tenzij anders vermeld.



Langewijk 55  
 7701 AB Dedemsvaart  
 Tel. 0523-615001  
 KvK. 56583826


info@dedem.nl  
 www.dedem.nl

tekeningnummer :  
**22-028-VH-12-02**

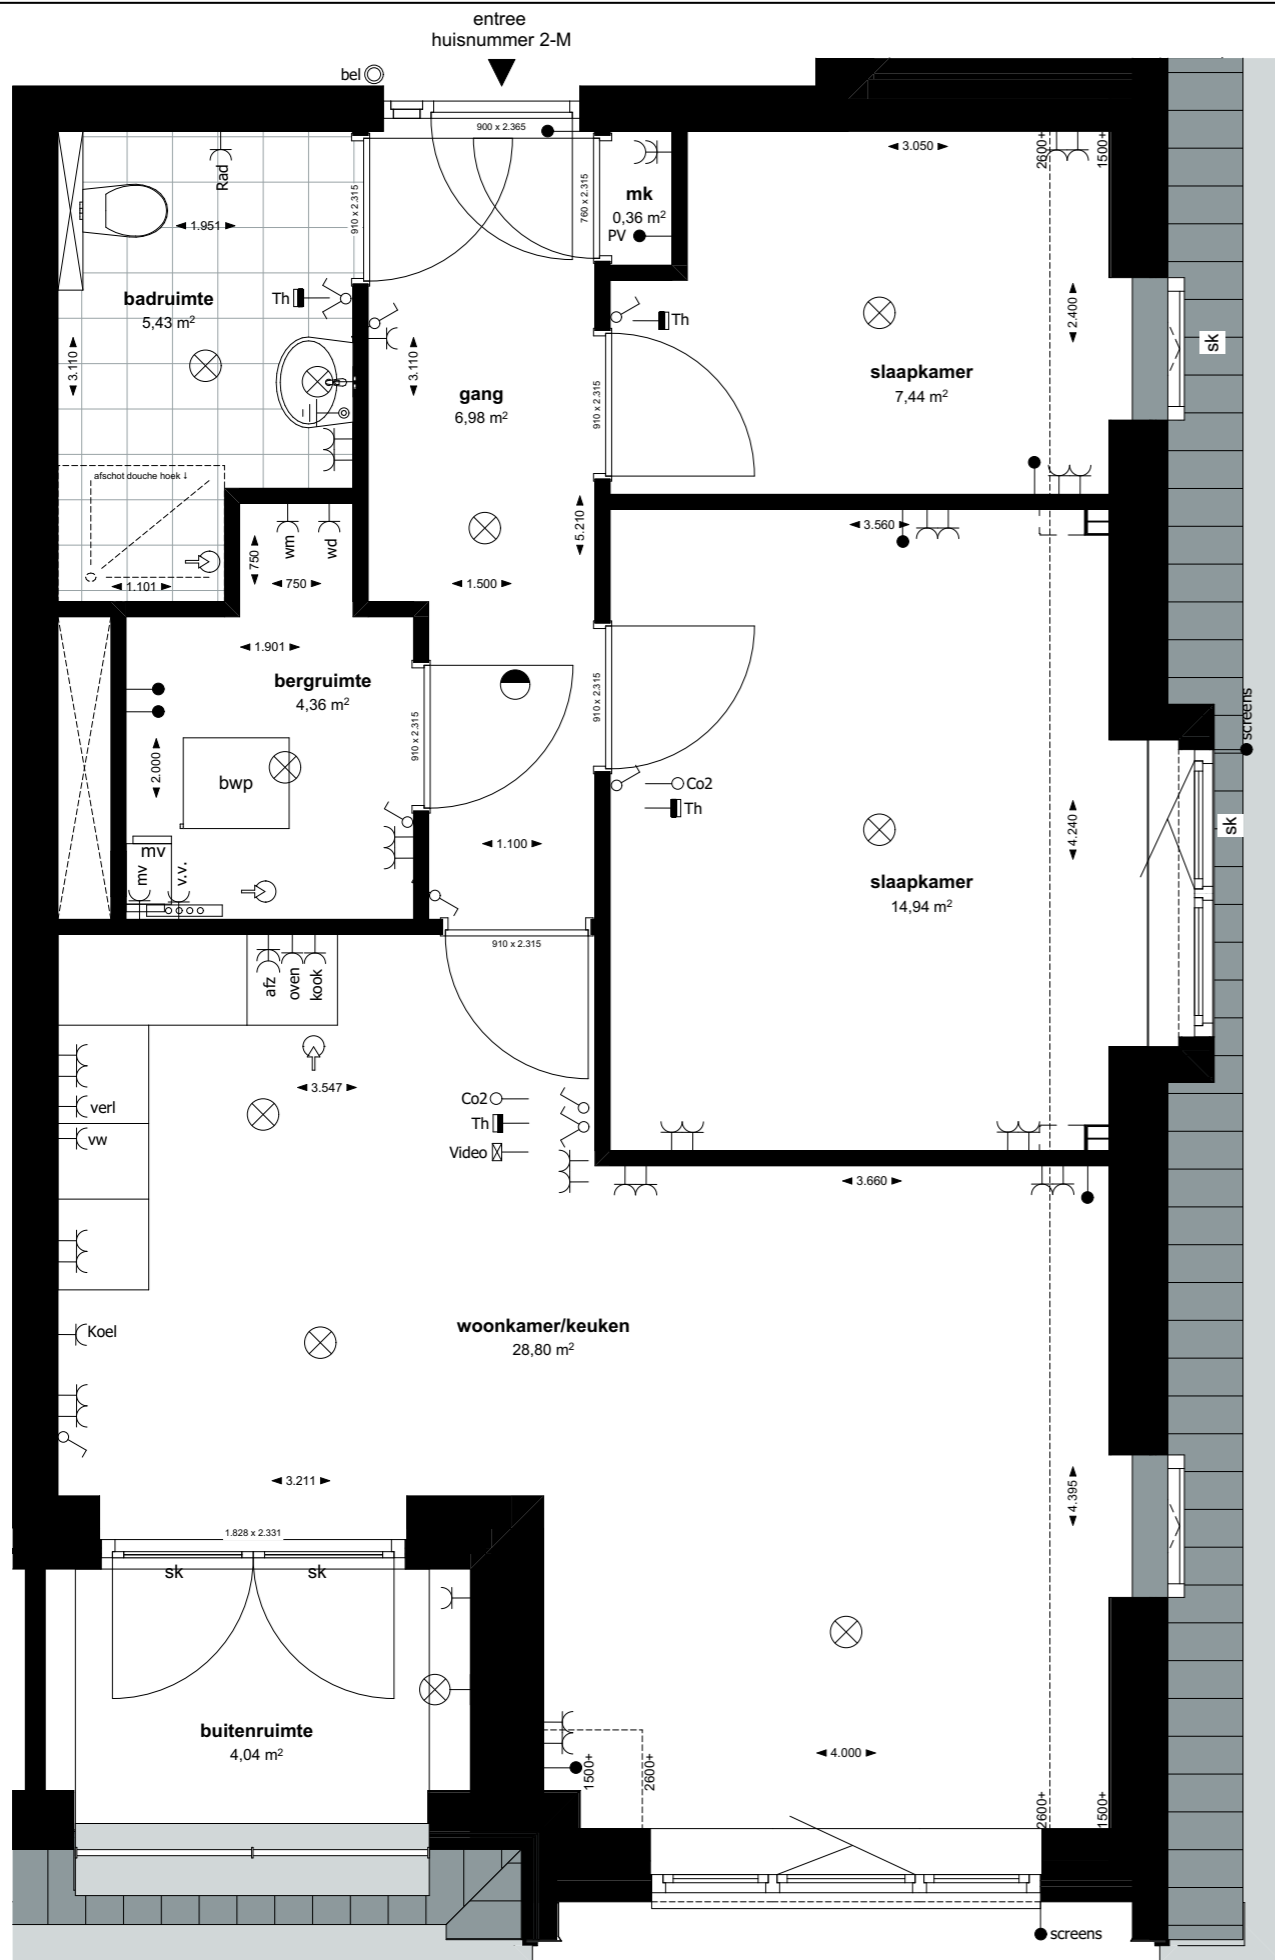

**2e verdieping**  
1:50

positie woning in bouwblok

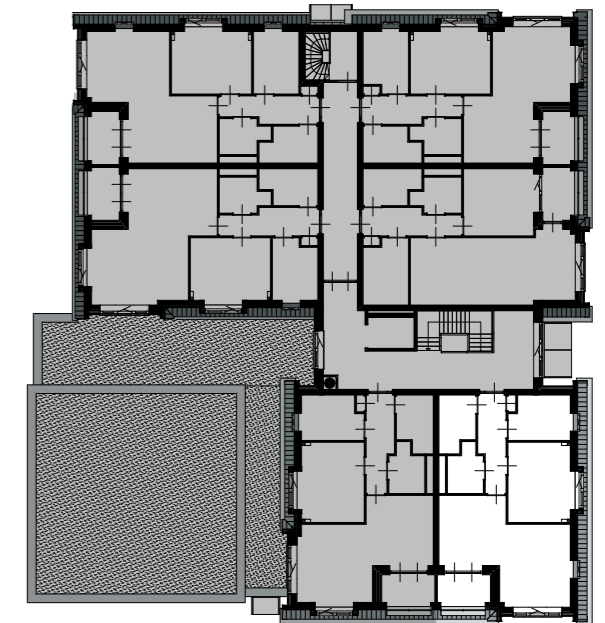

**2e verdieping - bouwblok**  
1:400

Onderdeel: **Verhuurtekening huisnummer 2-M**

Getekend: RW      Status : Definitief      Datum : 15-07-2025  
 Schaal : 1:50, 1:400      Formaat : A3      Gewijzigd: 07-10-2025



Langewijk 55  
 7701 AB Dedemsvaart  
 Tel. 0523-615001  
 KvK. 56583826

info@dedem.nl  
 www.dedem.nl


tekeningnummer :  
**22-028-VH-13-02**

Dedem Architectuur heeft op al haar tekeningen en andere documenten het eigendoms- en auteursrecht ongeacht aan wie zij ter beschikking zijn gesteld. Maatvoering in millimeters, tenzij anders vermeld.



**2e verdieping**  
1:50

positie woning in bouwblok

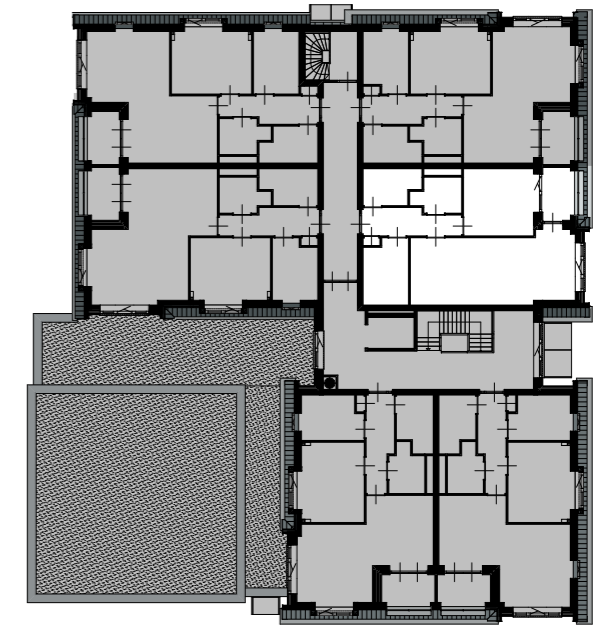

**2e verdieping - bouwblok**  
1:400

Onderdeel: **Verhuurtekening huisnummer 2-N**

Getekend: RW      Status : Definitief      Datum : 15-07-2025  
 Schaal : 1:50, 1:400      Formaat : A3      Gewijzigd: 07-10-2025


Dedem Architectuur heeft op al haar tekeningen en andere documenten het eigendoms- en auteursrecht ongeacht aan wie zij ter beschikking zijn gesteld. Maatvoering in millimeters, tenzij anders vermeld.



Langewijk 55  
 7701 AB Dedemsvaart  
 Tel. 0523-615001  
 KvK. 56583826


info@dedem.nl  
 www.dedem.nl

tekeningnummer :  
**22-028-VH-14-02**

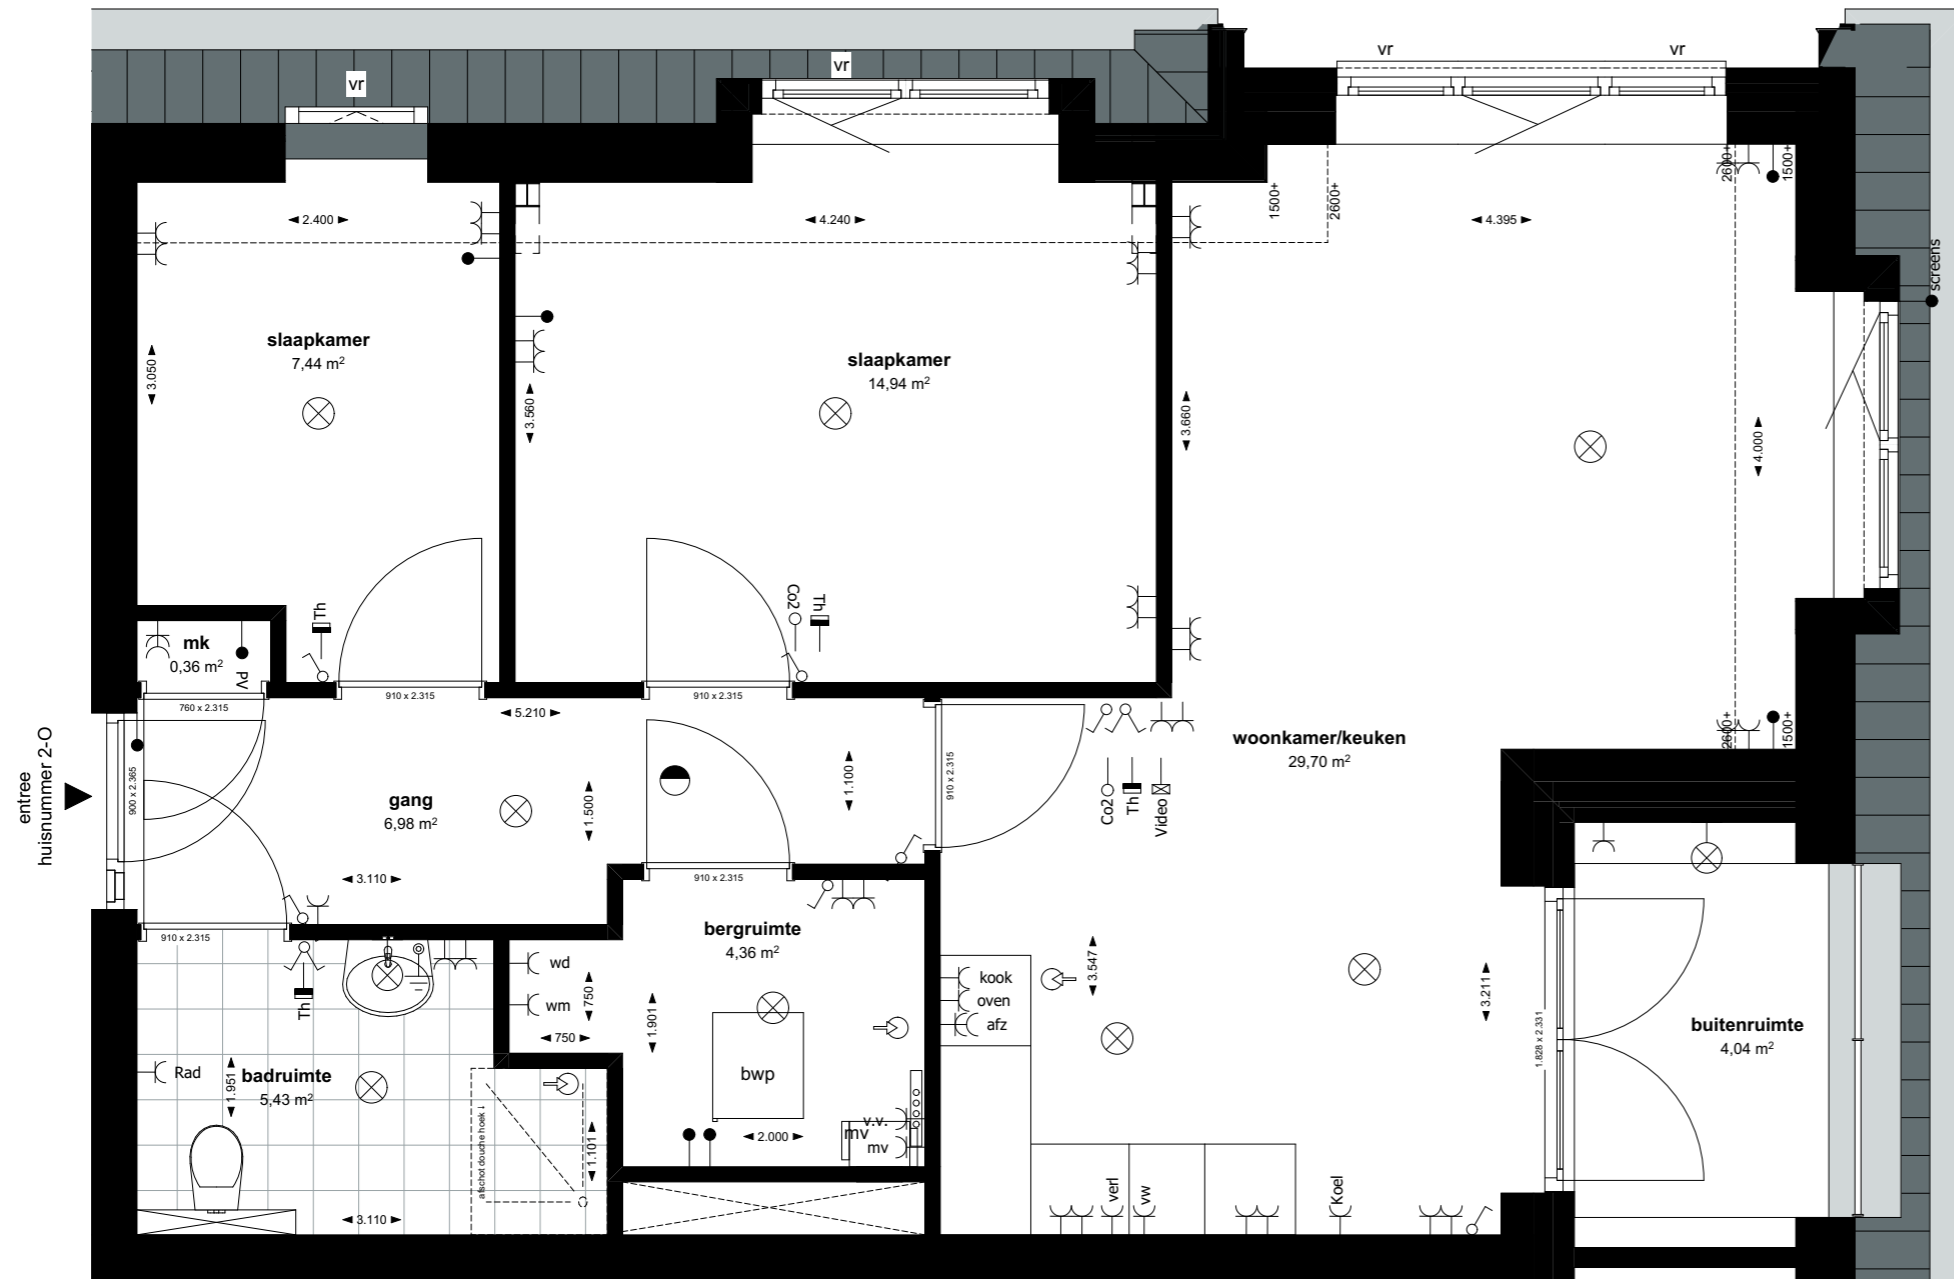

**2e verdieping**  
1:50

positie woning in bouwblok

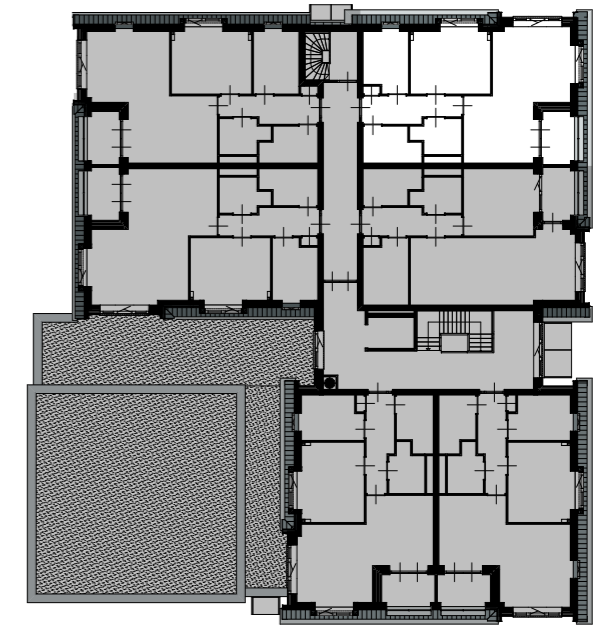

**2e verdieping - bouwblok**  
1:400

Onderdeel: **Verhuurtekening huisnummer 2-0**

Getekend: RW                      Status : Definitief                      Datum : 15-07-2025  
 Schaal : 1:50, 1:400                      Formaat : A3                      Gewijzigd: 07-10-2025

Dedem Architectuur heeft op al haar tekeningen en andere documenten het eigendoms- en auteursrecht ongeacht aan wie zij ter beschikking zijn gesteld. Maatvoering in millimeters, tenzij anders vermeld.



Langewijk 55  
 7701 AB Dedemsvaart  
 Tel. 0523-615001  
 KvK. 56583826


info@dedem.nl  
 www.dedem.nl

tekeningnummer :  
**22-028-VH-15-02**



**2e verdieping**  
1:50

positie woning in bouwblok

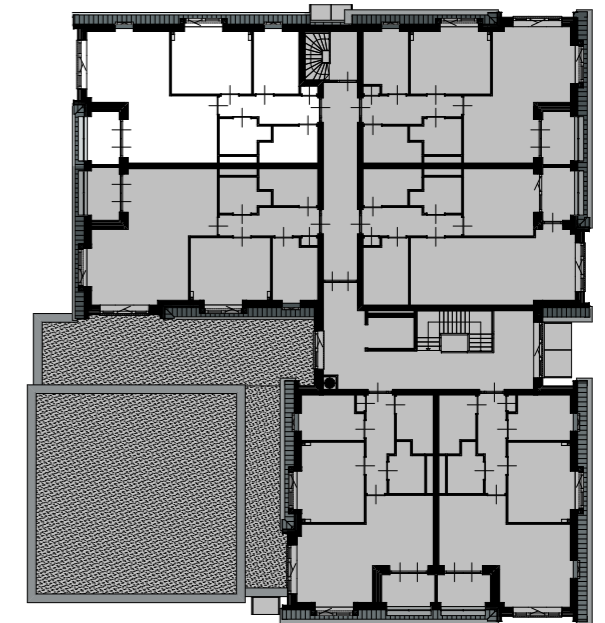

**2e verdieping - bouwblok**  
1:400

entree  
huisnummer 2-0



Langewijk 55  
7701 AB Dedemsvaart  
Tel. 0523-615001  
KvK. 56583826


info@dedem.nl  
www.dedem.nl

tekeningnummer :  
**22-028-VH-16-02**

Onderdeel: **Verhuurtekening huisnummer 2-P**


Getekend: RW Status : Definitief Datum : 15-07-2025  
Schaal : 1:50, 1:400 Formaat : A3 Gewijzigd: 07-10-2025

Dedem Architectuur heeft op al haar tekeningen en andere documenten het eigendoms- en auteursrecht ongeacht aan wie zij ter beschikking zijn gesteld. Maatvoering in millimeters, tenzij anders vermeld.

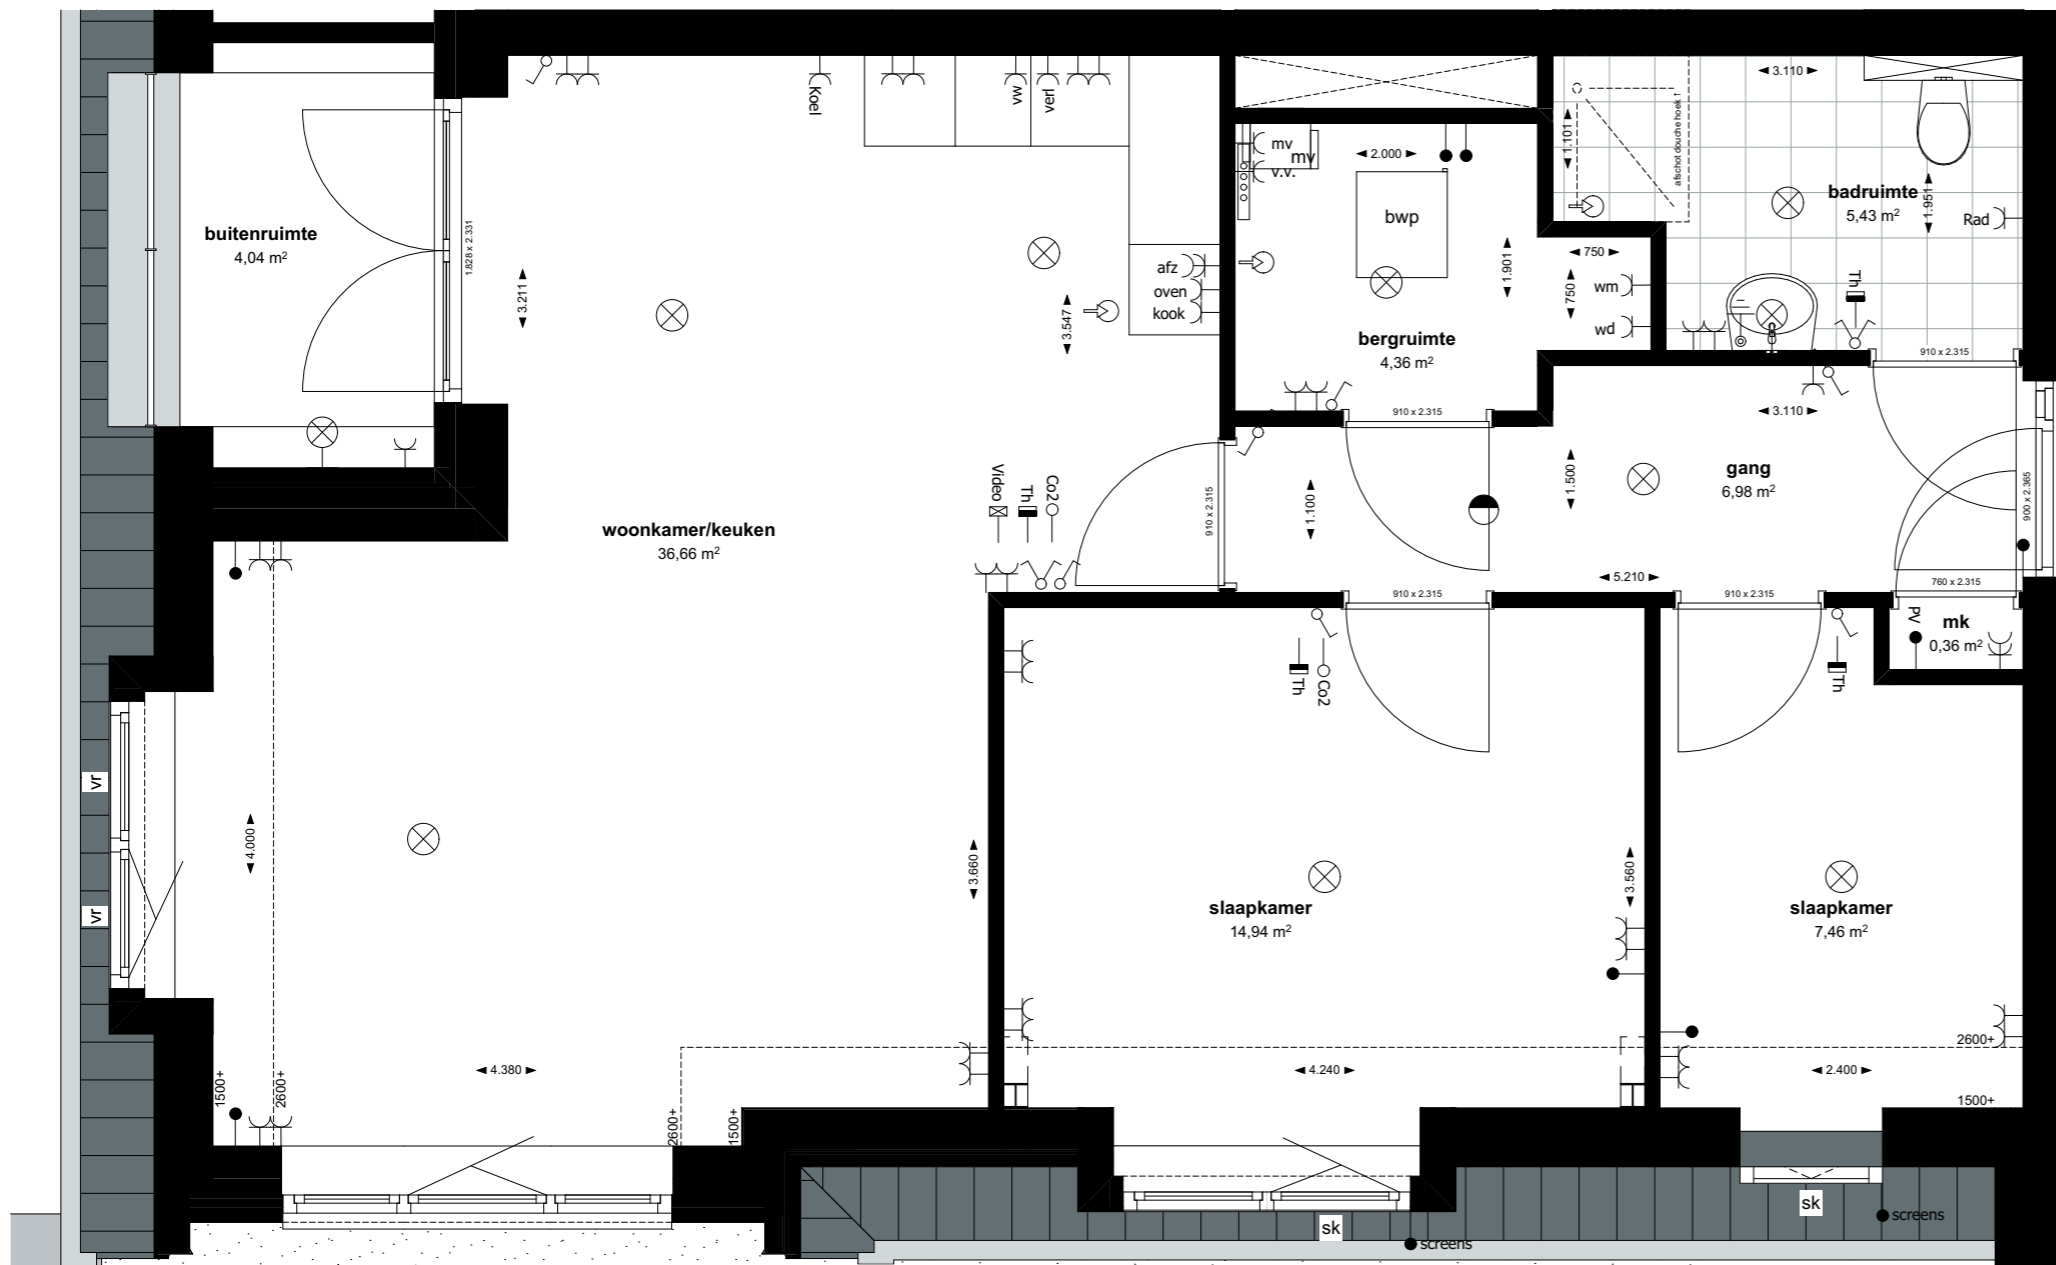

**2e verdieping**  
1:50

positie woning in bouwblok

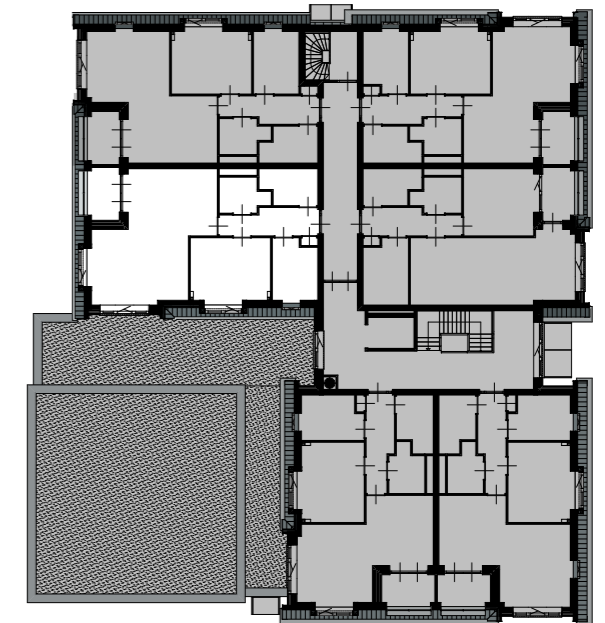

**2e verdieping - bouwblok**  
1:400

Onderdeel: **Verhuurtekening huisnummer 2-Q**

Getekend: RW      Status : Definitief      Datum : 15-07-2025  
Schaal : 1:400, 1:50      Formaat : A3      Gewijzigd: 07-10-2025

Dedem Architectuur heeft op al haar tekeningen en andere documenten het eigendoms- en auteursrecht ongeacht aan wie zij ter beschikking zijn gesteld. Maatvoering in millimeters, tenzij anders vermeld.



Langewijk 55  
7701 AB Dedemsvaart  
Tel. 0523-615001  
KvK. 56583826

info@dedem.nl  
www.dedem.nl

tekeningnummer :  
**22-028-VH-17-02**