



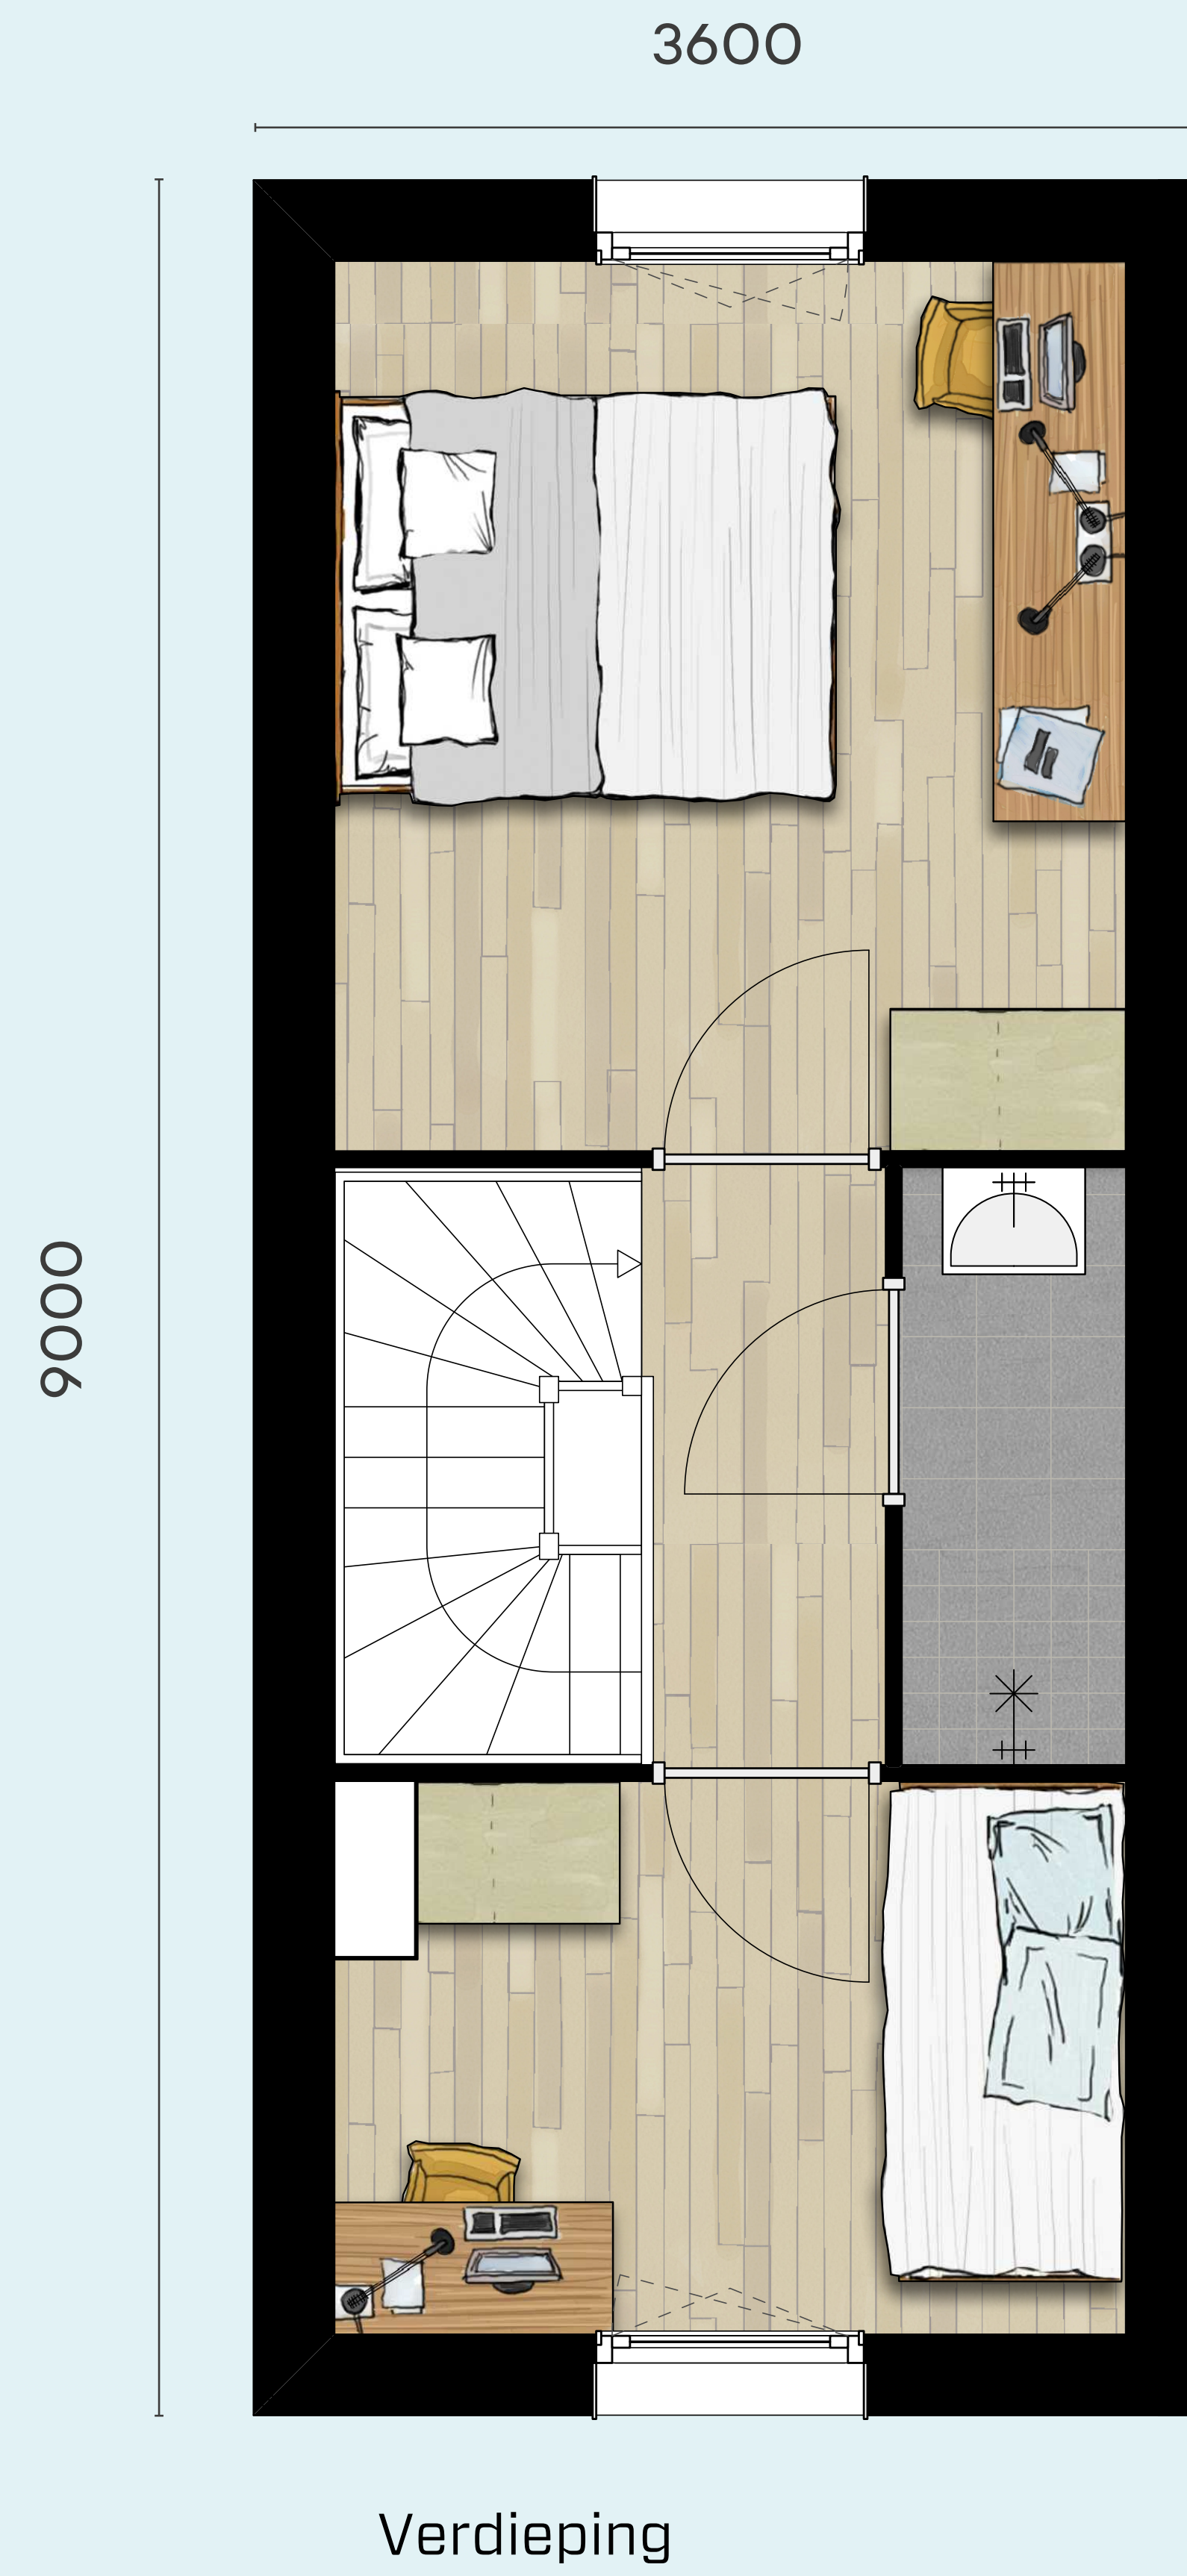

Gezinswoning (ongeveer 58m²)

Aan deze afbeelding kunnen geen rechten worden ontleend.

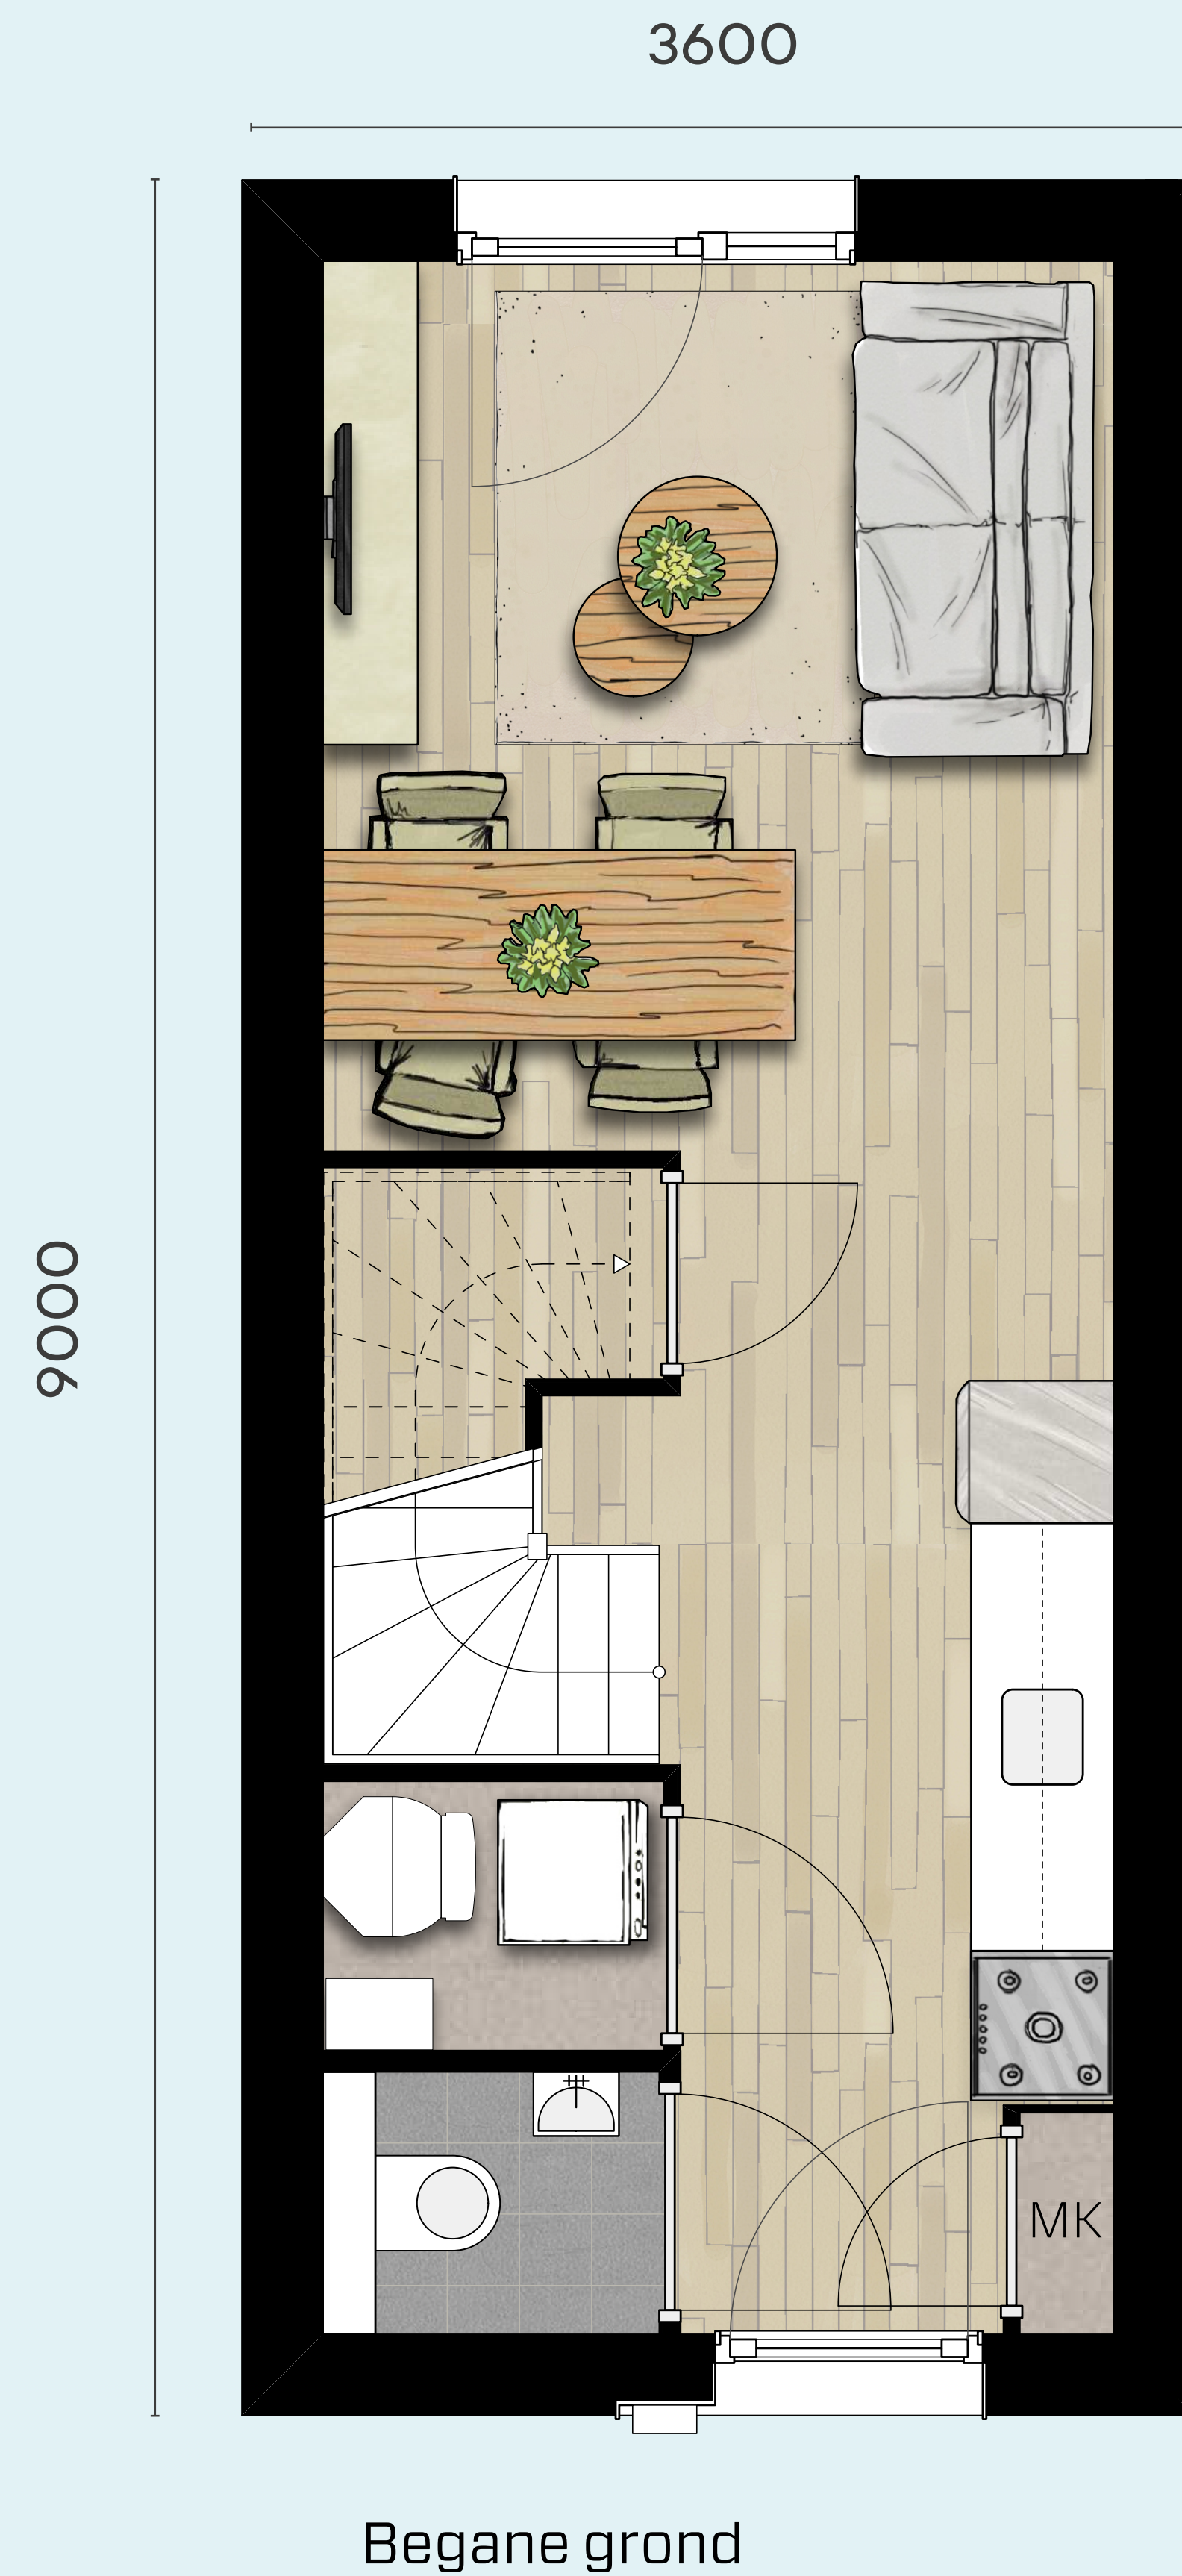

Studio (ongeveer 29 m²)

Aan deze afbeelding kunnen geen rechten worden ontleend.